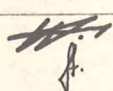


COMMUNE D'EPENDES
CANALISATIONS C 147 - C 150

DEVERSOIR D'ORAGE Pt.149 / 199

PLAN DE DETAIL

Corr	Date	Dessiné
-	2.7.1979 8.10.1980	

Echelle: 1:20

Dressé par:

NIDEGGER MICHEL ING. E. P. F. FRIBOURG

CHAMPRIOND 3

TEL (037) 24 20 36


Dossier: 2014

Plan No. 14

Format: 29.7 x 125.0

PLAN CONFORME A L' EXECUTION

Coupe A÷A 1:20

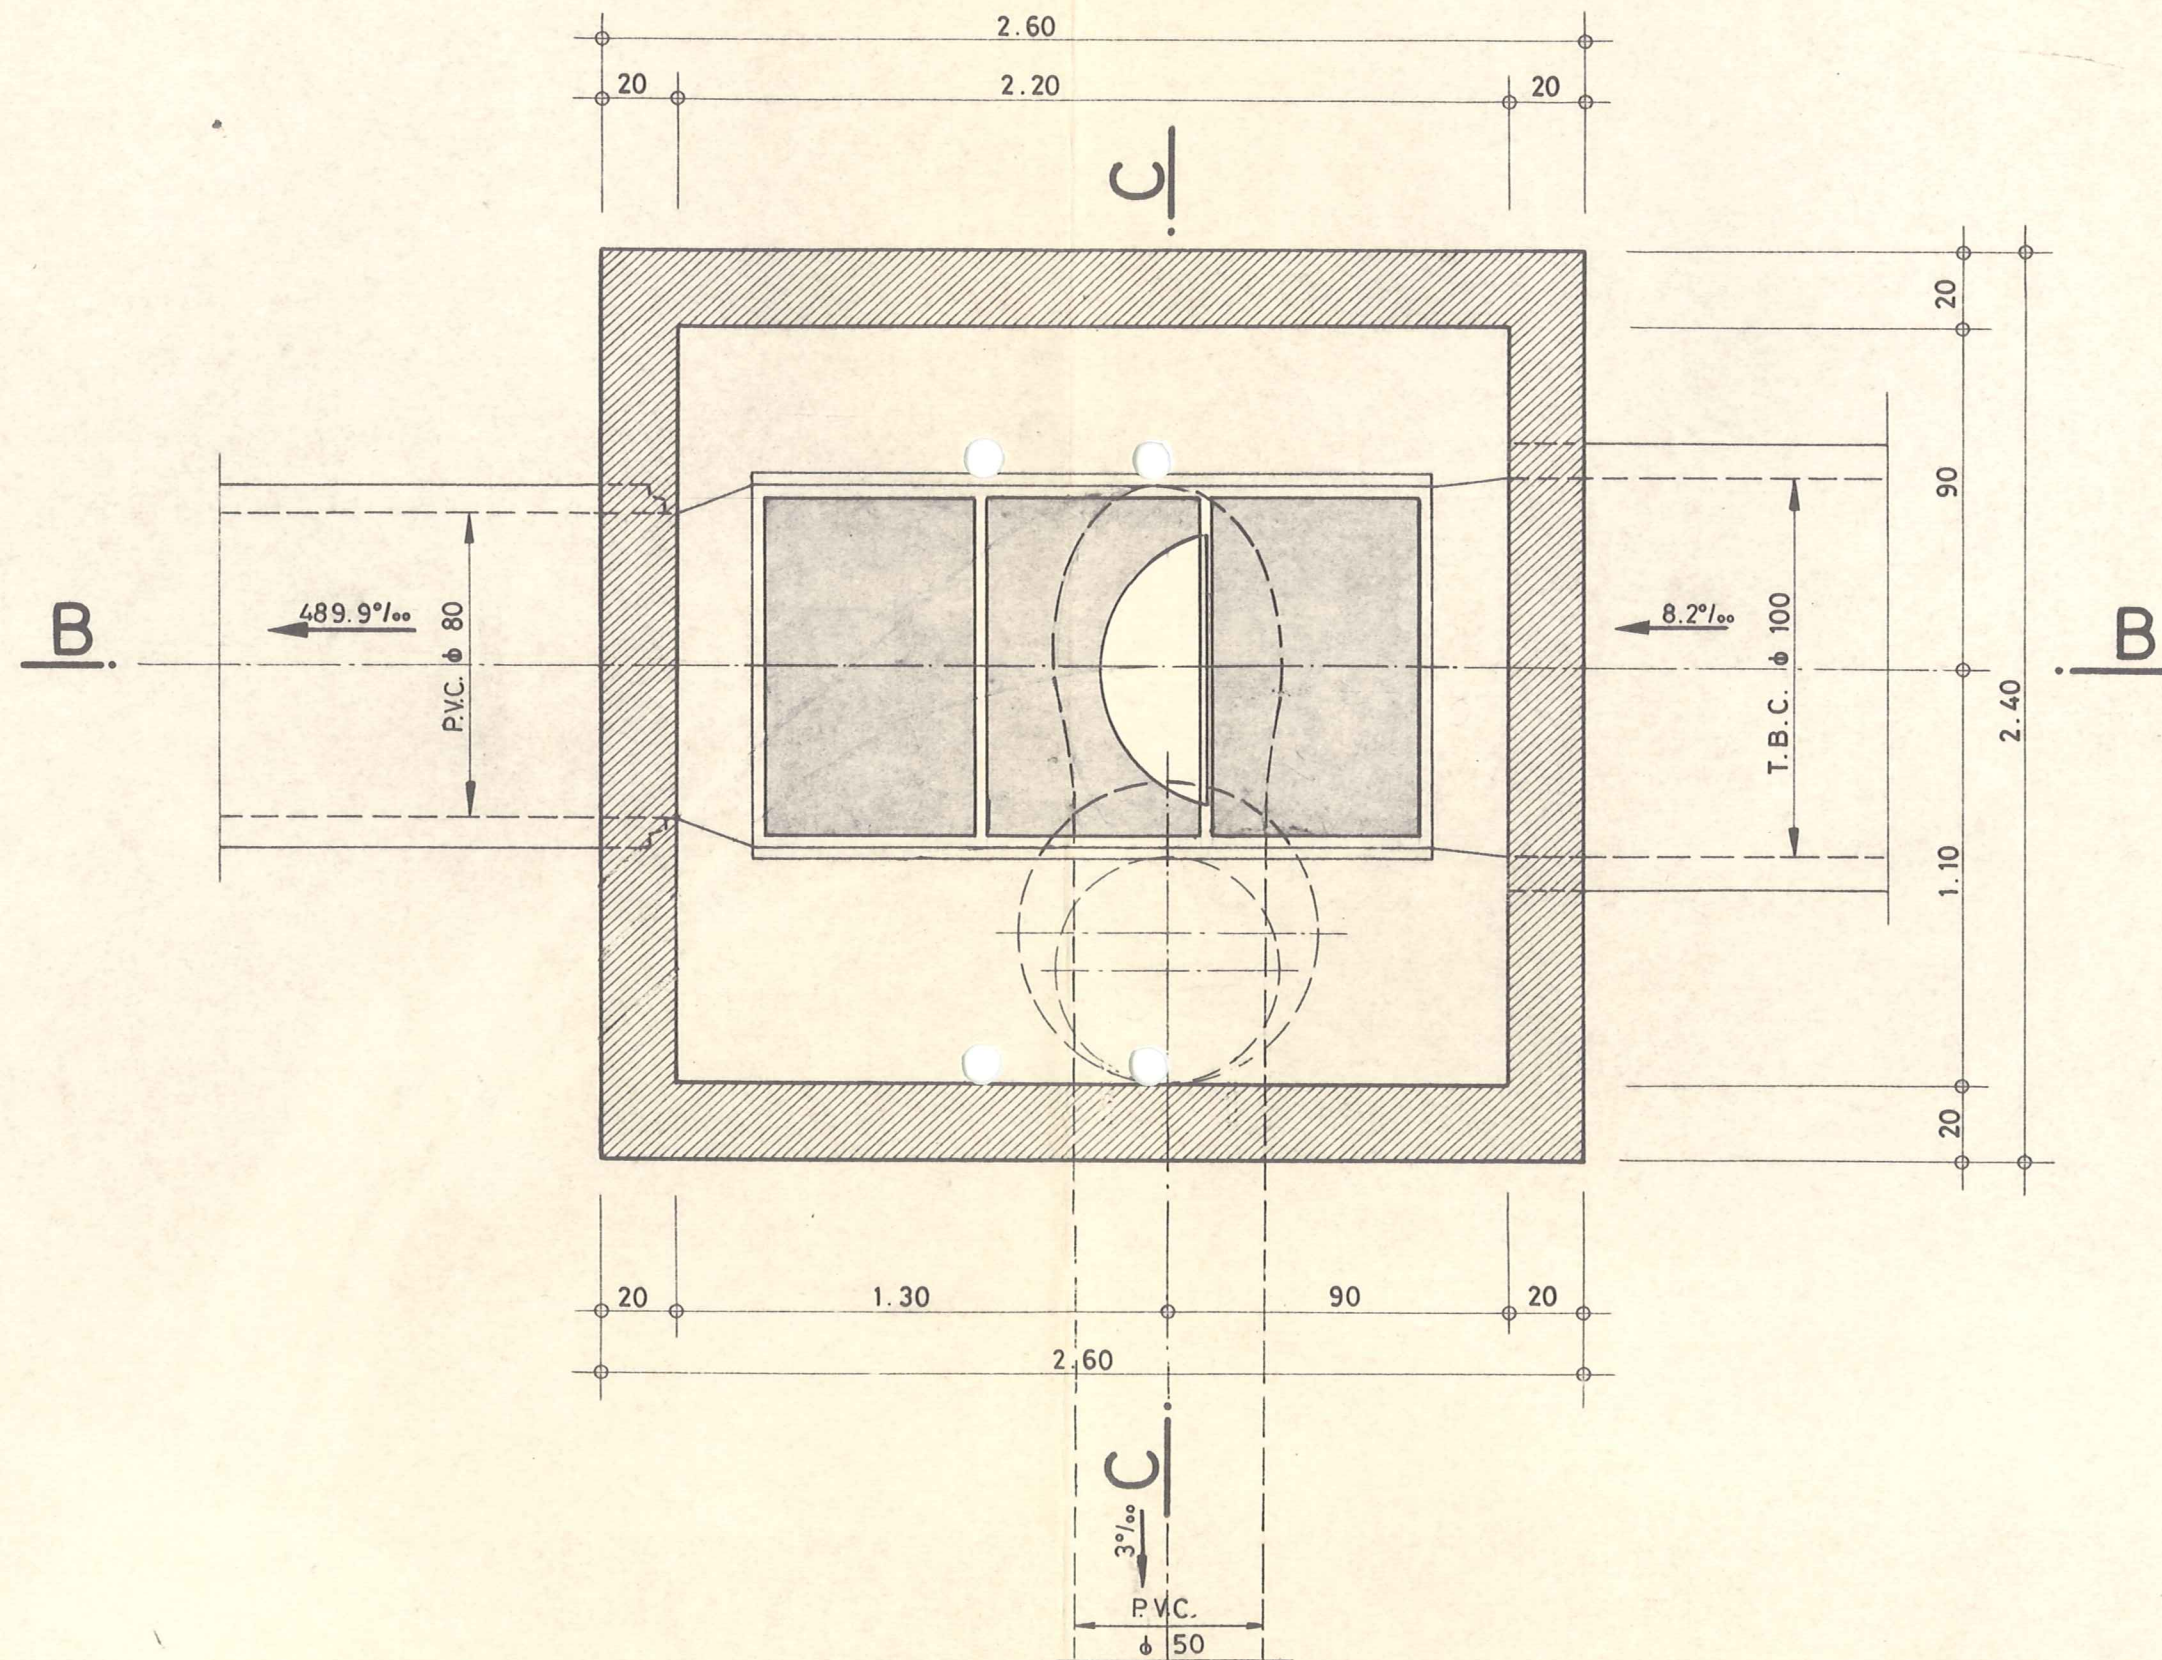


Coupe B ÷ B 1:20

Cou

COUVERCLE ET CADRE „FONDERIE DE FRIBOURG S.A.” FIG. 203 - 60
MODELE CARROSSABLE INODORE

CONE ASYMETRIQUE ϕ 60 / 80 cm

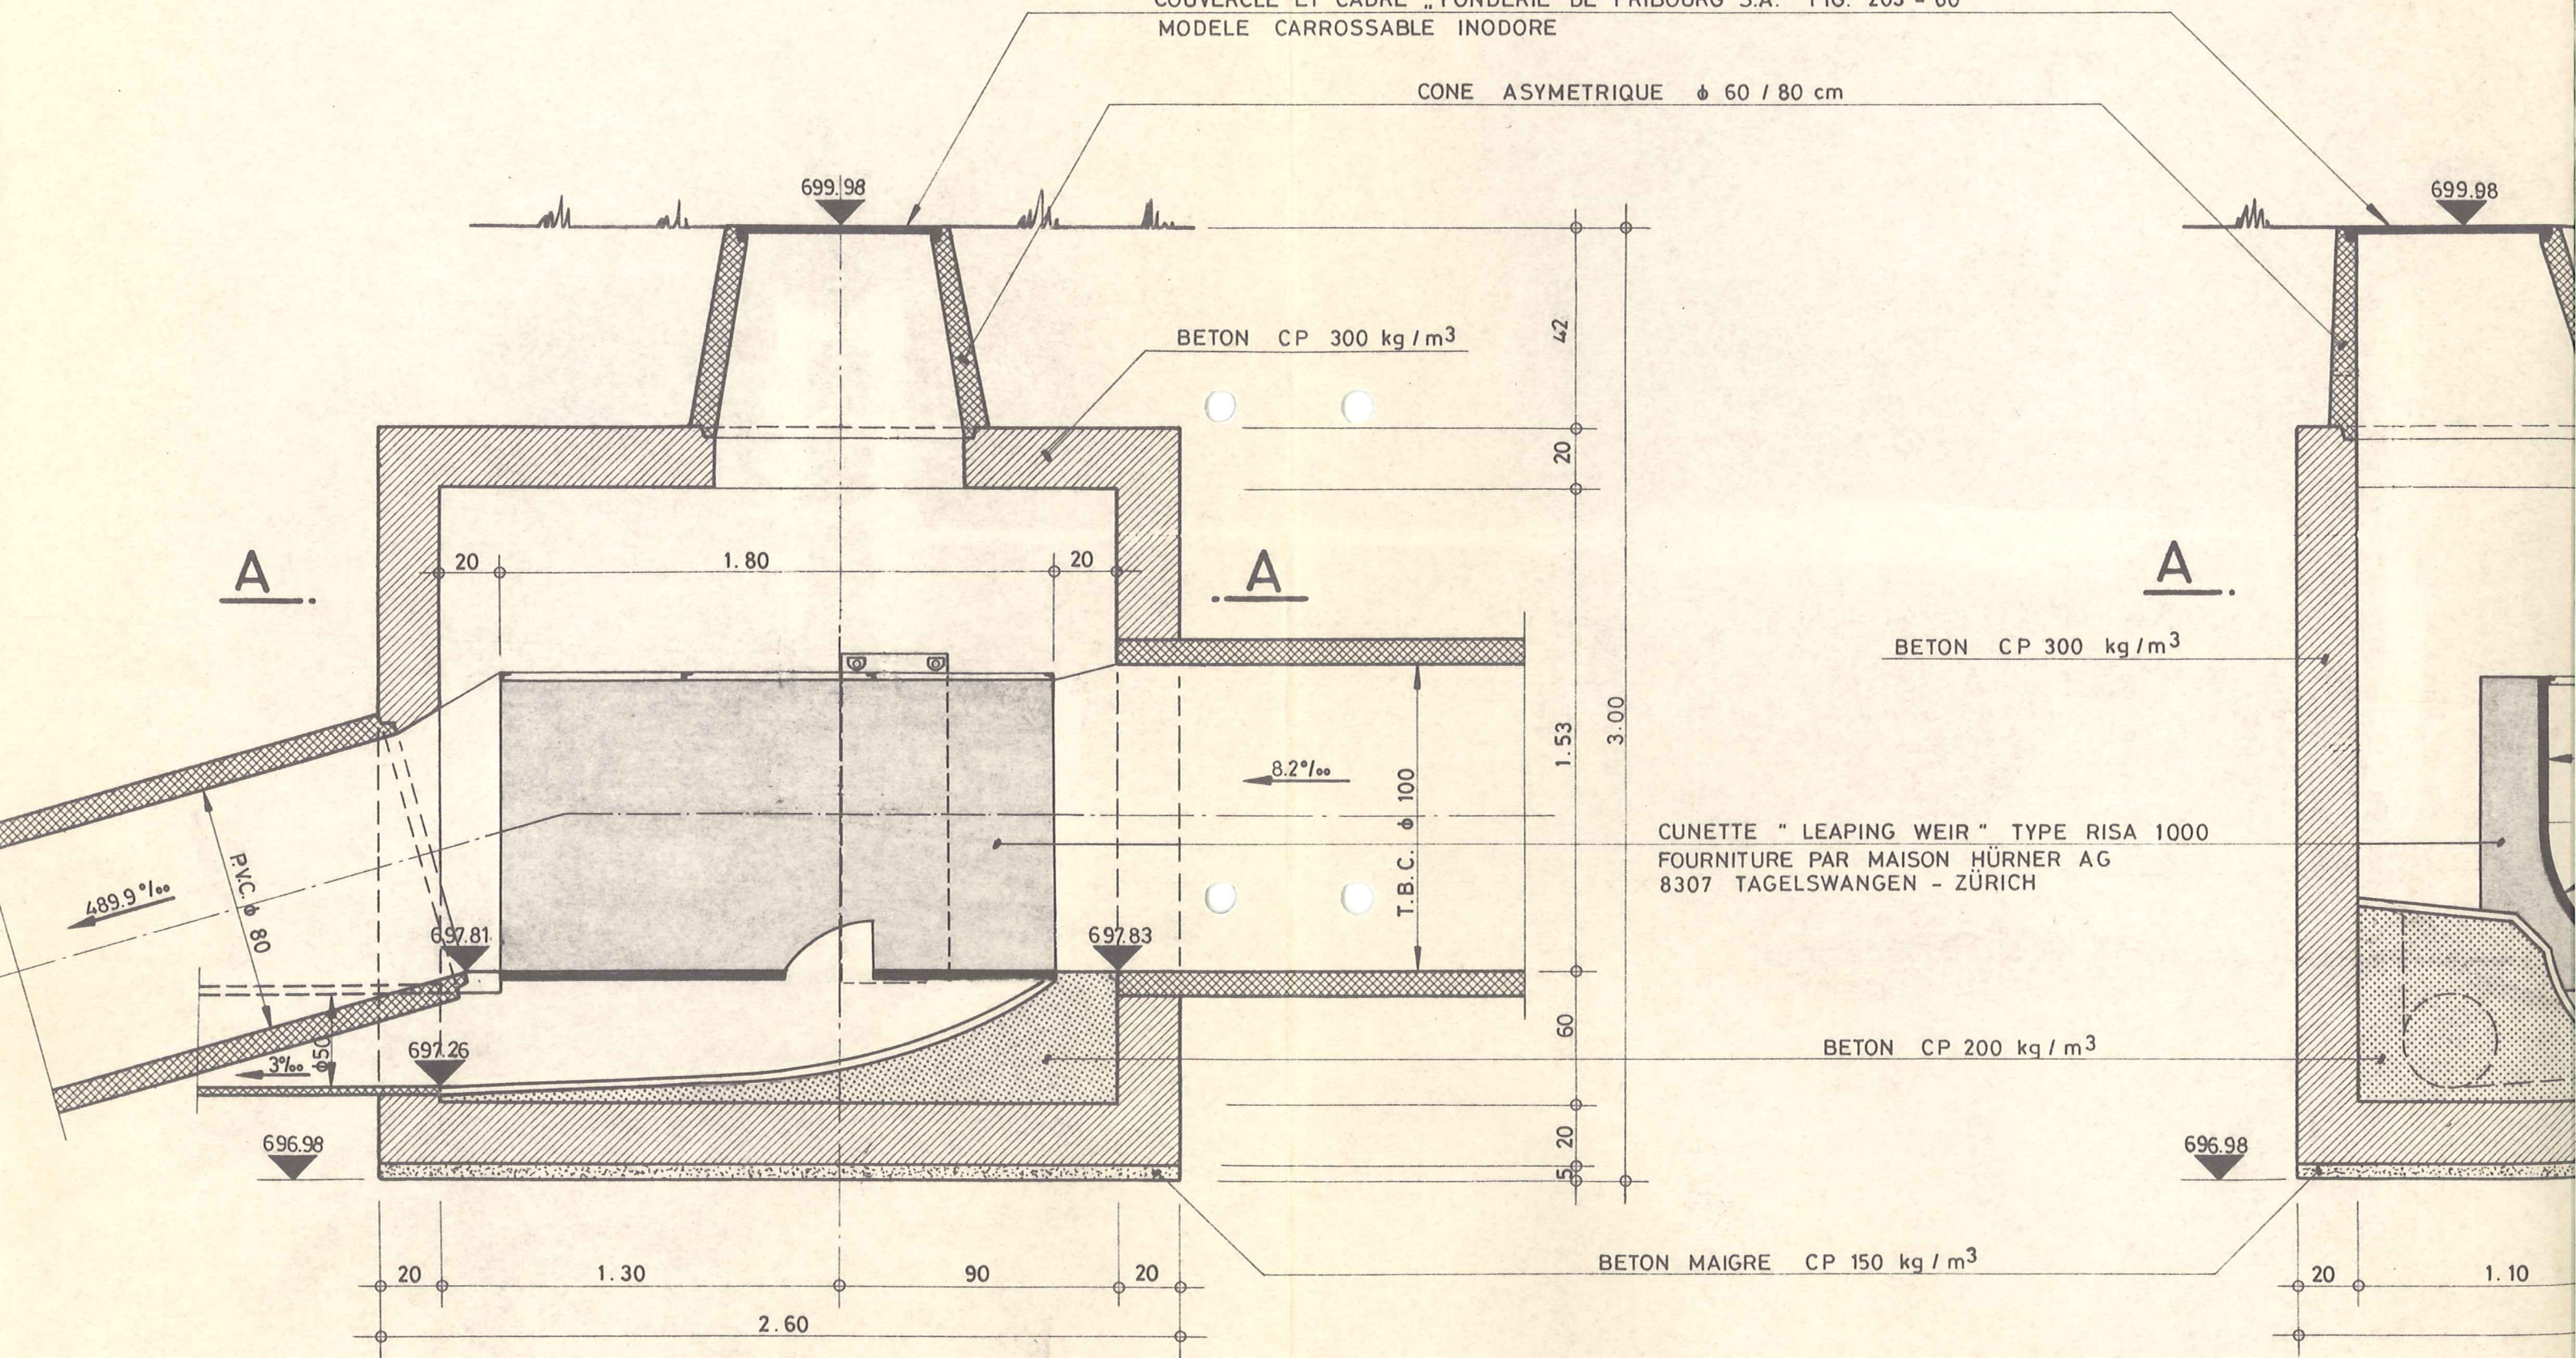

Coupe C ÷ C 1:20

E ET CADRE „FONDERIE DE FRIBOURG S.A.” FIG. 203 - 60
CARROSSABLE INODORE

CONE ASYMETRIQUE ϕ 60 / 80 cm

