

Canton de Fribourg
Commune de Senèdes
Adduction et distribution d'eau potable



PIEP - PLAN DES INFRASTRUCTURES D'EAU POTABLE
PLAN DE SITUATION - CONCEPT

CSD INGENIEURS+ INGÉNIEUR PAR NATURE CSD INGENIEURS SA Chemin des Mosseires 63 CH - 1630 Bulle www.csd.ch	PLAN DIRECTEUR		Dessiné	02.03.2020/MAB
	Echelle		Contrôle	02.03.2020/DFA
	1 : 2'500		Format	1260 x 891
	N° du mandat		Phase	Plan N°
FR4658				01

LEGENDE

- Installations existantes de Senèdes
- Installations existantes de tiers (associations distributrices - GAME, communes)
- Installations planifiées

OUVRAGES

- Réservoir
- Station de pompage
- Chambre de vanne
- Chambre de liaison unilatérale
- Hydrant avec numéro

CONDUITES

- Conduite avec diamètre entre 0 et 124 mm
- Conduite avec diamètre entre 125 et 149 mm
- Conduite avec diamètre entre 150 et 199 mm
- Conduite avec diamètre supérieur ou égal à 200 mm
- Conduite projetée
- Conduite à remplacer / renforcer
- Conduite à mettre hors service
- Câble de commande

AUTRES ELEMENTS

- Zone de protection des eaux:** Zones de captage (S1), Zones de protection rapprochées (S2), Zones de protection éloignées (S3), Périmètre de protection des eaux (SA).
- Zone à bâtir:** Zone d'habitat, Zone industrielle, artisanale, tertiaire, camping, etc.
- Limite administrative:** Limite communale

SYMBOLIQUE DES CONDUITES

- Généralités**
- F 100
Diamètre interne effectif
Matériaux
- Matériaux**
- AC = Acier
 - ET = Eternit (amiante-ciment)
 - FD = Fonte Ductile
 - F = Fonte
 - PE = PEHD

Sources: Esri, HERE, Garmin, Intermap, increment P Corp., GEBCO, USGS, FAO, NPS, NRCAN, GeoBase, IGN, Kadaster NL, Ordnance Survey, Esri Japan, METI, Esri China (Hong Kong), (c) OpenStreetMap contributors, and the GIS User Community

Légende

Appareillage


-  Vanne ouverte
-  Vanne fermée
-  Vanne motorisée
-  Clapet anti-retour
-  Réducteur de pression
-  Compteur
-  Pompe
-  Ballon anti-bélier

Réseaux

-  Conduites du GAME (transport)
-  Conduites du GAME avec distribution sur réseau communal
-  Conduites communales (transport)
-  Conduites communales avec distribution
-  Conduites projetées commune + GAME
-  Conduites projetées avec distribution GAME

Abréviations

- RA Réserve alimentaire
- RI Réserve incendie
- NR Niveau radier
- NTP Niveau trop-plein

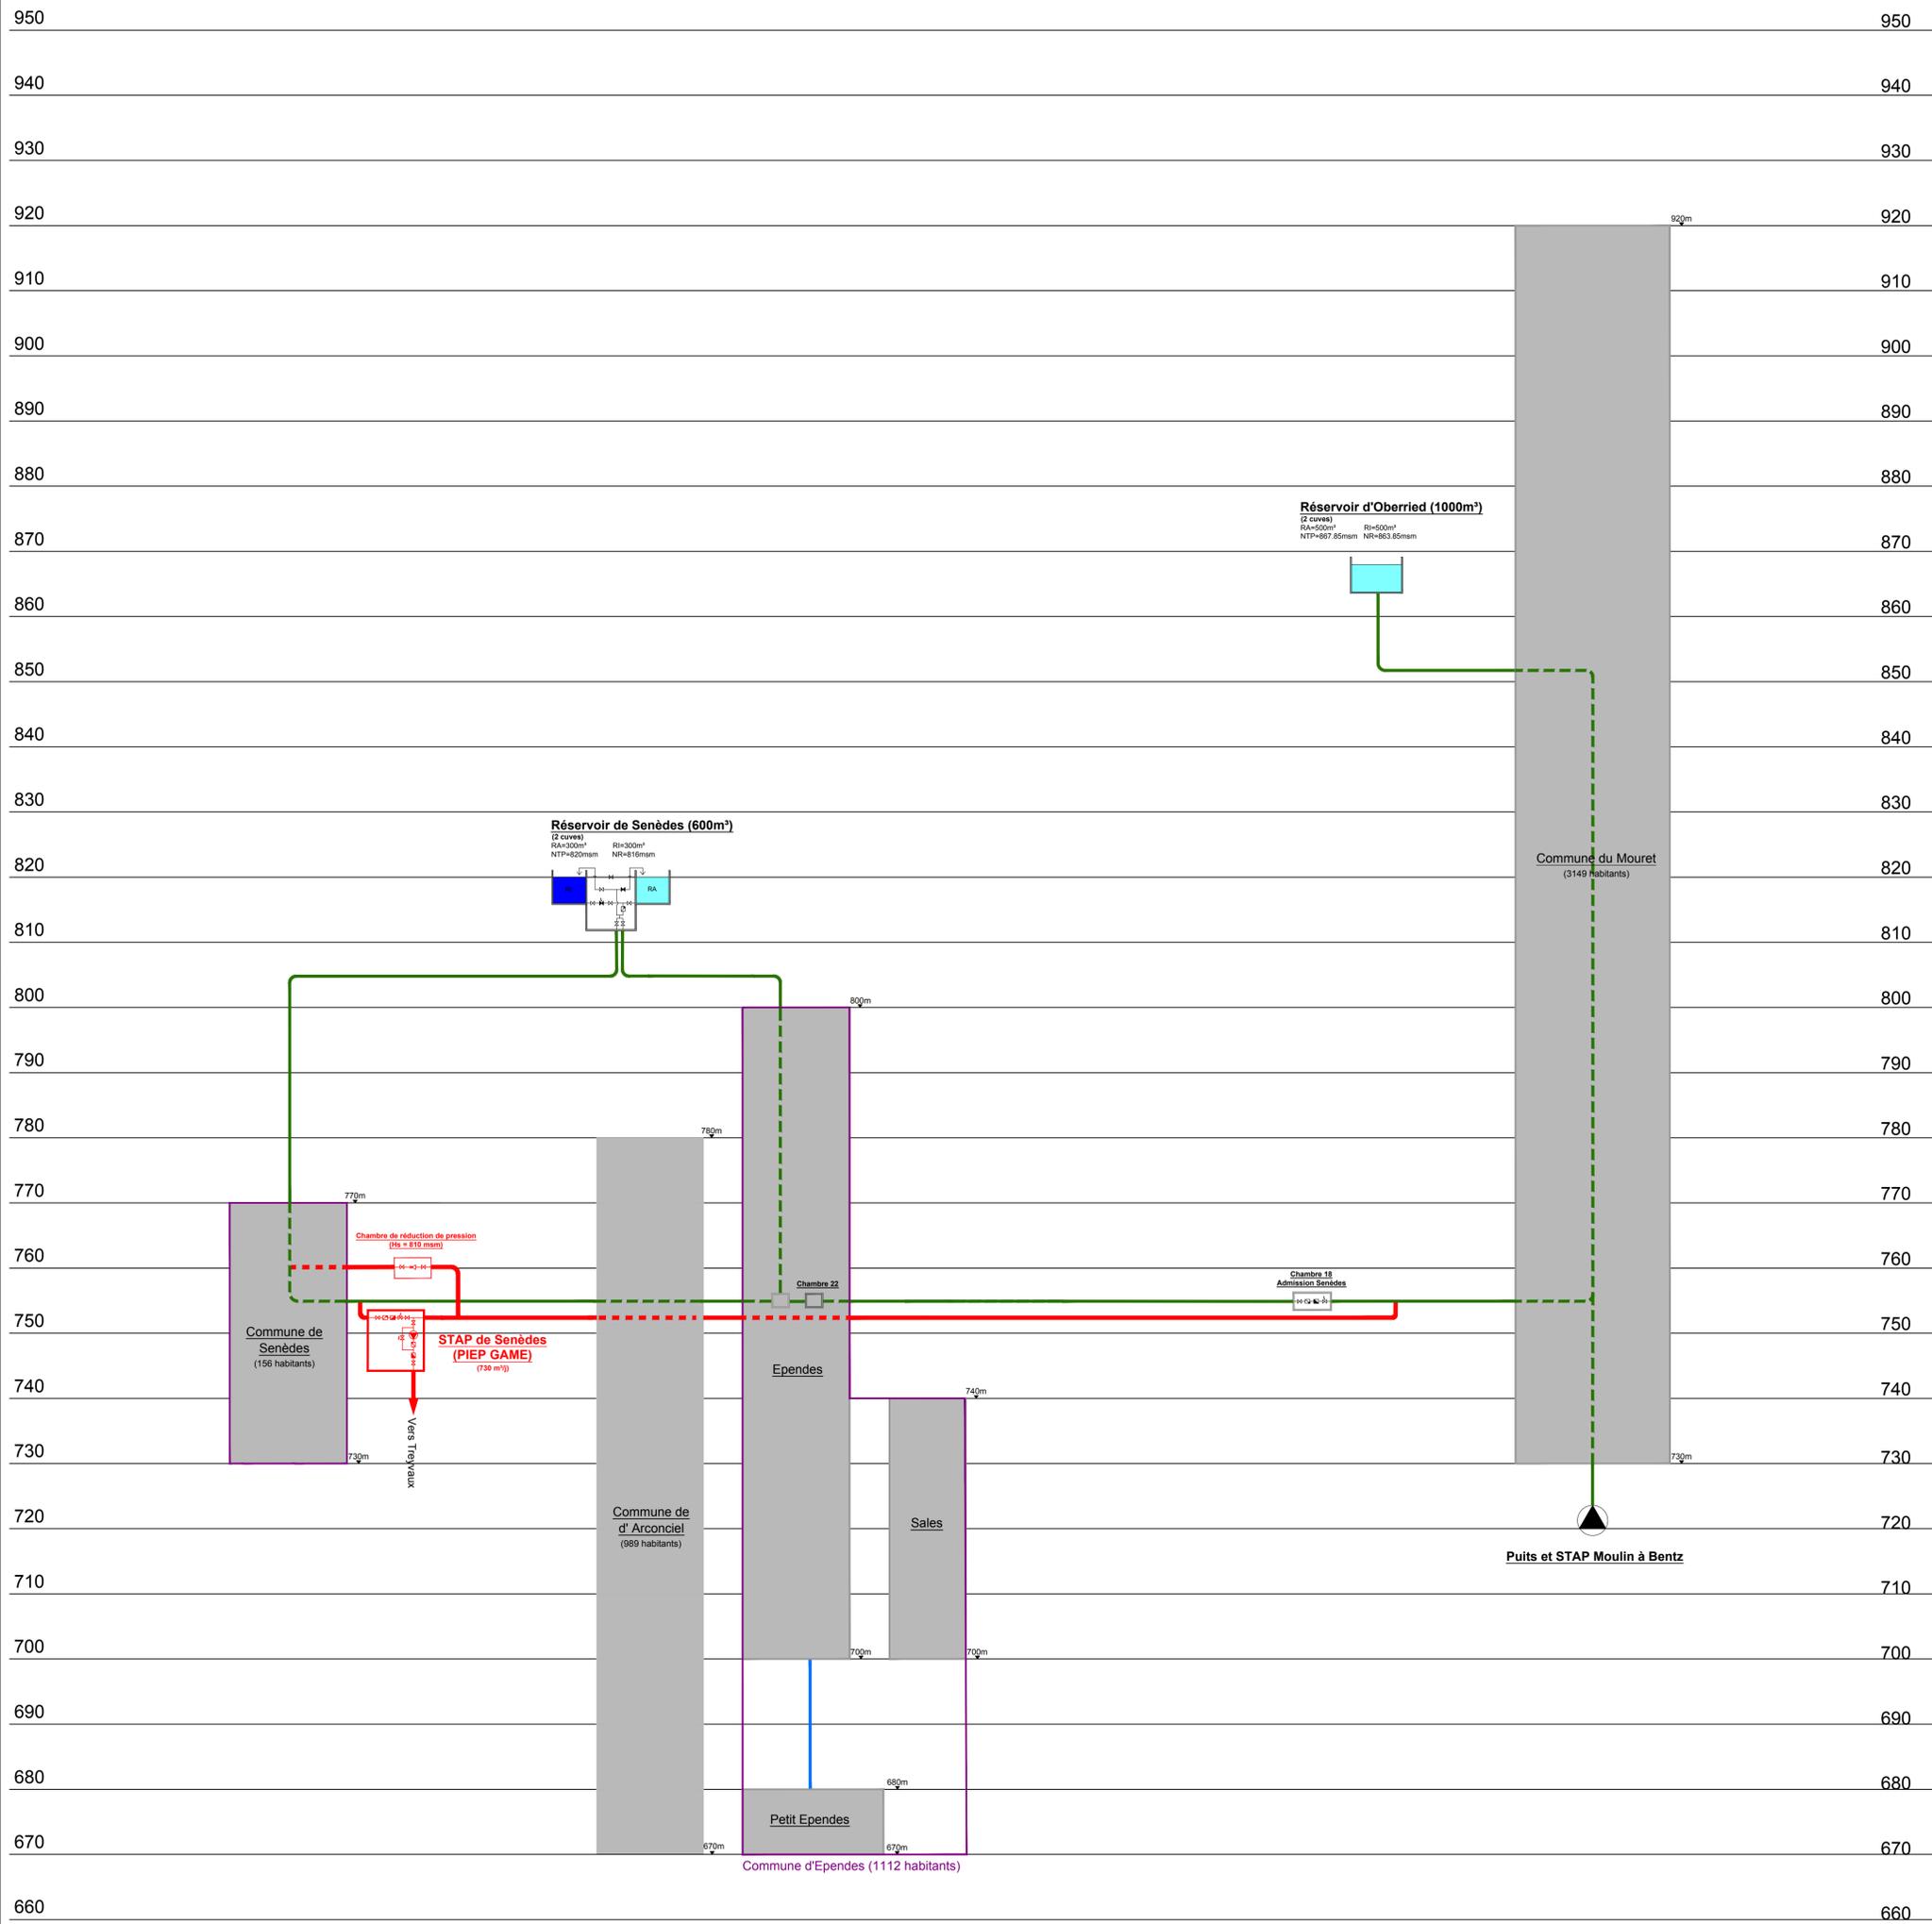

Canton de Fribourg
Commune de Senèdes
Adduction et distribution d'eau potable



PIEP - PLAN DES INFRASTRUCTURES D'EAU POTABLE

Schéma hydraulique

CSD INGENIEURS+ INGÉNIEURS PAR NATURE	PLAN DIRECTEUR	Dessiné	02.03.2020/EJA
		Contrôlé	02.03.2020/MAB
	Echelle	Approuvé	
		Format	594X835/ 0.49M2
	N° du mandat	Phase	Plan N°
	FR4658		02

CSD INGENIEURS SA
Chemin des Mosseires 63
CP 343
CH-1630 Bulle

www.csd.ch
t +41 26 919 65 70
f +41 26 919 65 79
e bulle@csd.ch