


# PLAN DE SITUATION

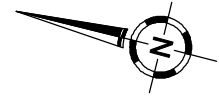

Communes : BOIS-D'AMONT  
FERPICLOZ

Echelle : 1 : 1000


Plan : 5, 1

Coordonnées :

Y = 2'579'300

X = 1'178'100

MODIFICATION DE LA LIMITE COMMUNALE

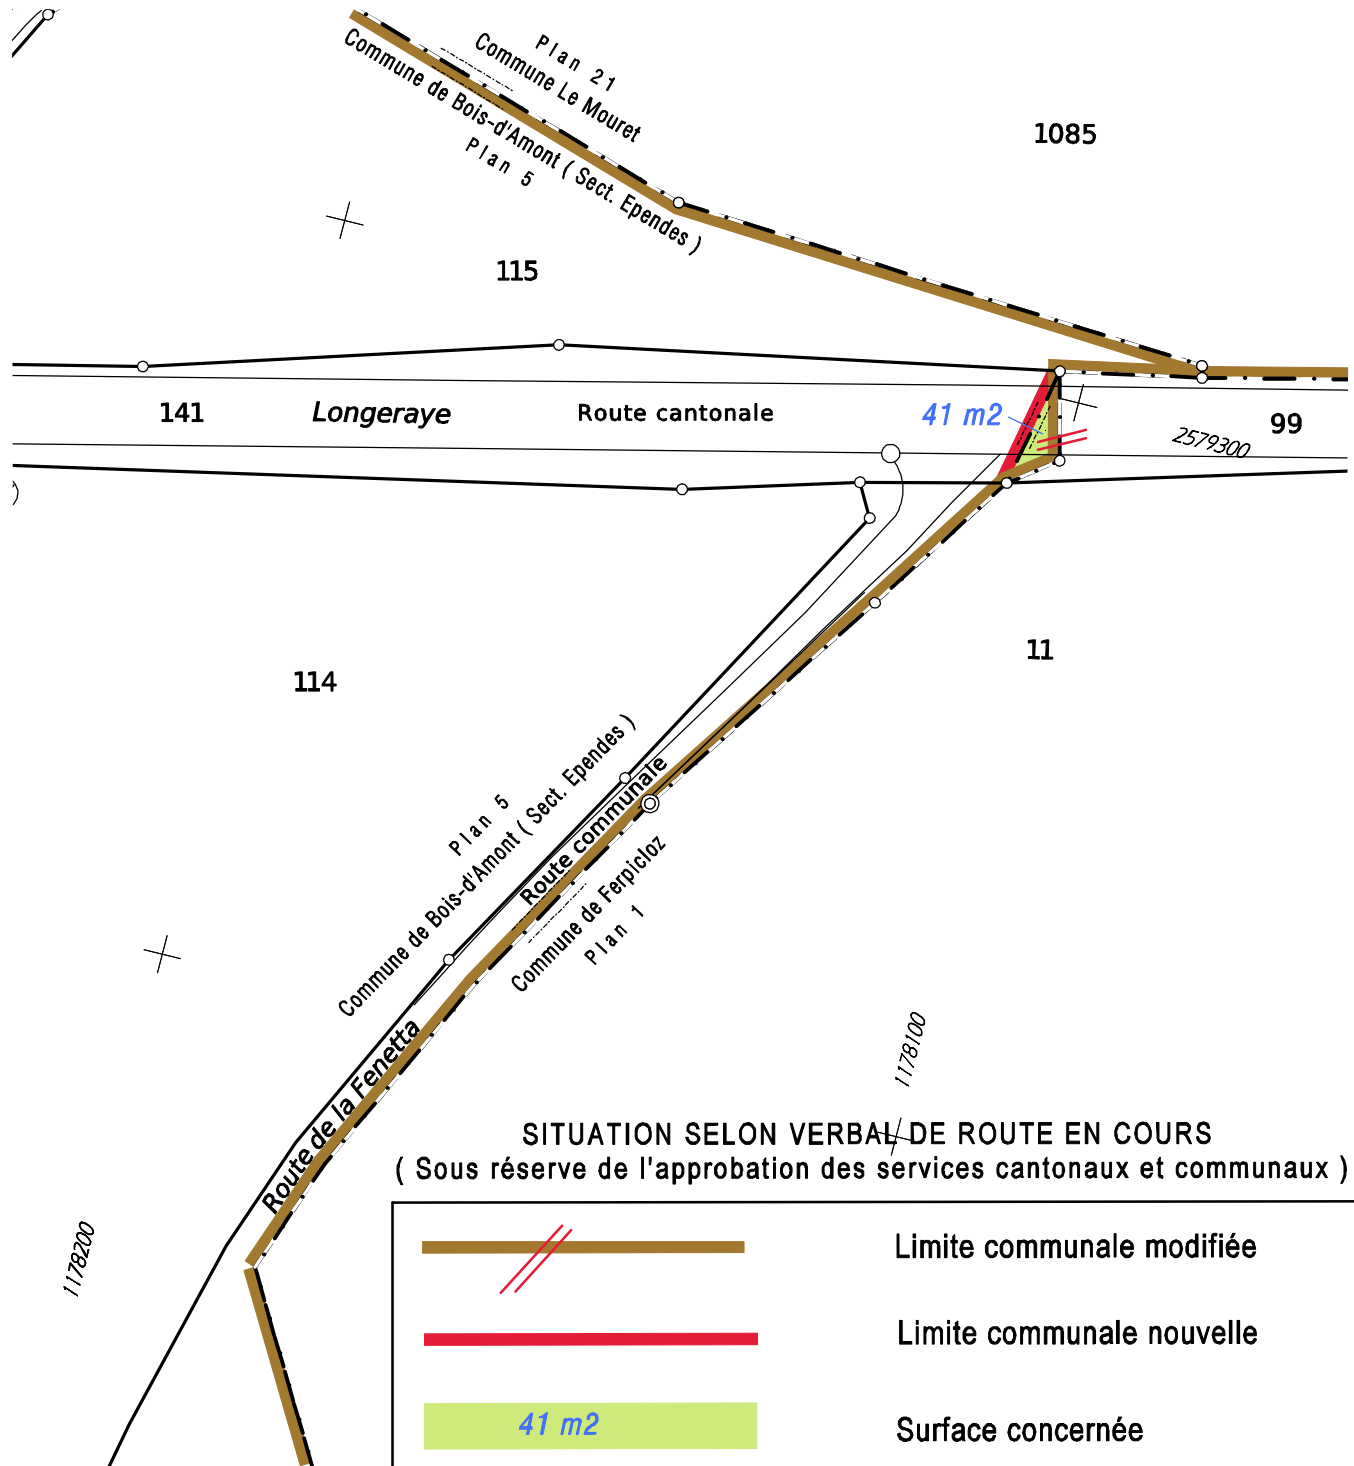

Luc Déglise  
Ing. géomètre officiel EPFL  
Rue Hans-Fries 5  
1700 FRIBOURG

Tél. 026-347.17.00  
Fax 026-347.17.09  
E-mail: info@deltageo.ch

Fribourg, le 19.09.2022  
Aut. No 022/22.01.01/000  
Réf. No 25543

\$dwgW:\INTERLIS\Mutation\218911000488\  
Limite-communale.pcd