


Requérants et/ou propriétaires :	Signatures :
art. 1 Hoirie Python : Python Hélène, Bongard Margareth, Python Laurette, Python Olivier, Python Stéphane, Python Henri	p.p : Python Hélène p.p : Bongard Margareth
art. 2 Gendre Management SA	
art. 3 Bazzuchi Gregory	
art. 125 Bulliard Philippe :	p.p : Vonlanthen André
art. 131 Ménétrety Rosalie, Ménétrety Matthieu	p.p : Ménétrety Matthieu
art. 231 Python Louis	p.p : Vonlanthen André
art. 312 Orphanos Yannis, Hayoz Valérie	
art. 590 Trinchan Yolande, Trinchan Michel	p.p : Trinchan Michel
art. 591 Hoirie Trinchan : Krattinger Christine, Trinchan Bernard, Trinchan Gérard, Trinchan Michel, Trinchan Philippe	p.p : Trinchan Michel

Mis à l'enquête publique par publication dans la feuille officielle n° du

Adopté par le Conseil communal, La Secrétaire : Le Syndic :
Arconciel, le

Approuvé par la Direction du développement territorial, des infrastructures, de la mobilité et de l'environnement Le Conseiller d'Etat, Directeur :
Fribourg, le

- Eléments contraignants pour les autorités et les particuliers :**
- périmètre du PAD
 - secteurs existants
 - EX 1/2/3/4 périmètres d'évolution existants
 - accès existants
 - limites secteurs à urbaniser A & B
 - A/B 1/2/3/4 périmètres d'évolution principaux des constructions
 - périmètres d'évolution secondaires des constructions
 - route de quartier
 - espaces semi-privatifs / accès
 - espaces jardins
 - espaces jardins / stationnements / toits-terrasses
 - accès piétons
 - directions et altitudes maximales des faites
 - altitudes maximales périmètres secondaires
 - haie basse naturelle
 - prairie maigre
 - ▲ ▼ accès véhicules motorisés vélos et piétons (situation indicative)
 - arbre majeur
 - arbre d'avenue (situation indicative)
 - ✱ arbre protégé
- Eléments indicatifs :**
- altitudes de projet de la route de quartier
 - courbes de niveaux
 - bâtiments existants

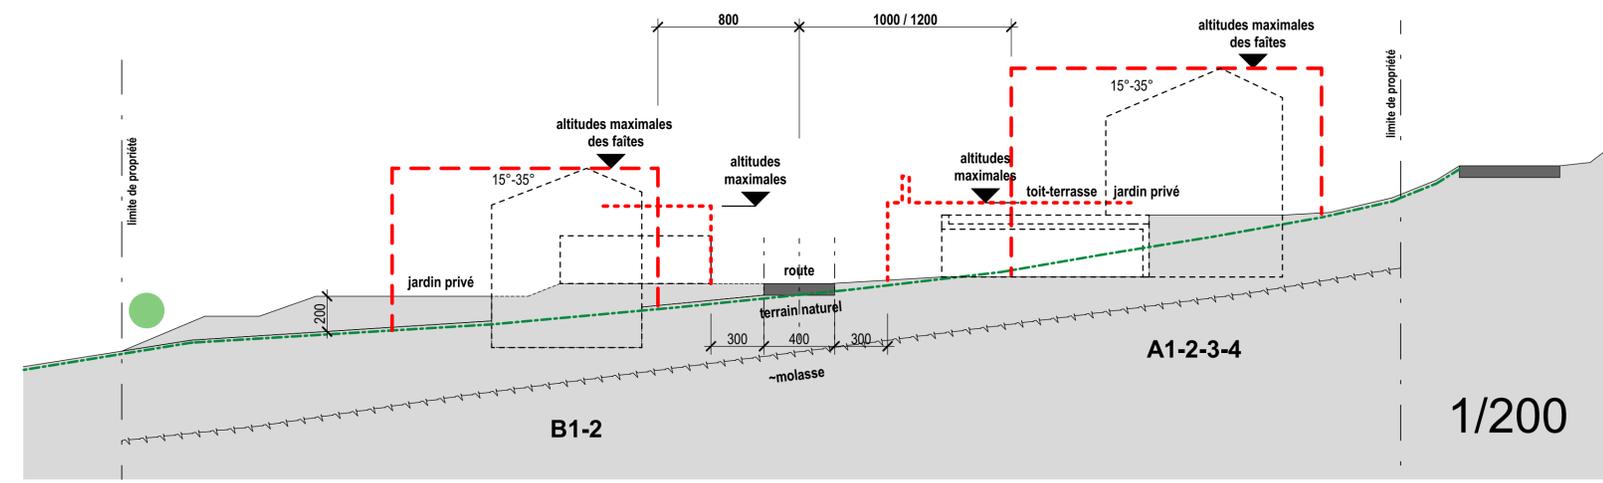

1/500

1/200