



Commune d'Arconciel

PLAN GENERAL
D'EVACUATION DES EAUX

CADASTRE DES CANALISATIONS

Etat au 30.04.2018

Situation 1:2000



sa ingénieurs
hydrauliciens

GrandPlan 14
Tél. 024 32 51 11 - Fax 024 32 51 12
Av. du Centre 1986 - 1000 Lausanne
Tél. 021 617 84 42 - Fax 021 617 84 31
GrandPlan 15
Tél. 021 534 36 31 - Fax 021 534 36 37
http://www.ribi.ch

Plan 11
021 534 36 31

Forme
06 x 147 cm

Couleur
01/10/2003 (JA)

Contour
01/10/2008 (GSD)

Modèle
30/03/2018 (JA)

Modèle
01/10/2003 (JA)

LEGENDE

TYPE DE CANALISATIONS

Canalisations eaux usées

Canalisations eaux pluviales

Canalisations eaux mélangées

Canalisations eaux usées intercommunales

Canalisations eaux mélangées intercommunales

Conduite de refoulement

TYPE D'OUVRAGES

DO, déversoir d'orage

Station de pompage

Ecluse

BASSINS VERSANTS

Limite bassin versant partiel

N° bassin versant partiel

Limite zone urbanisée

Périmètre des égouts des habitations hors zone

Périmètre des égouts des habitations hors zone

SYSTEME D'ASSAINISSEMENT

Système séparatif

Système unitaire




Système séparatif avec infiltration

Système séparatif avec rétention

Limite communale

Ruisseau

Forêt

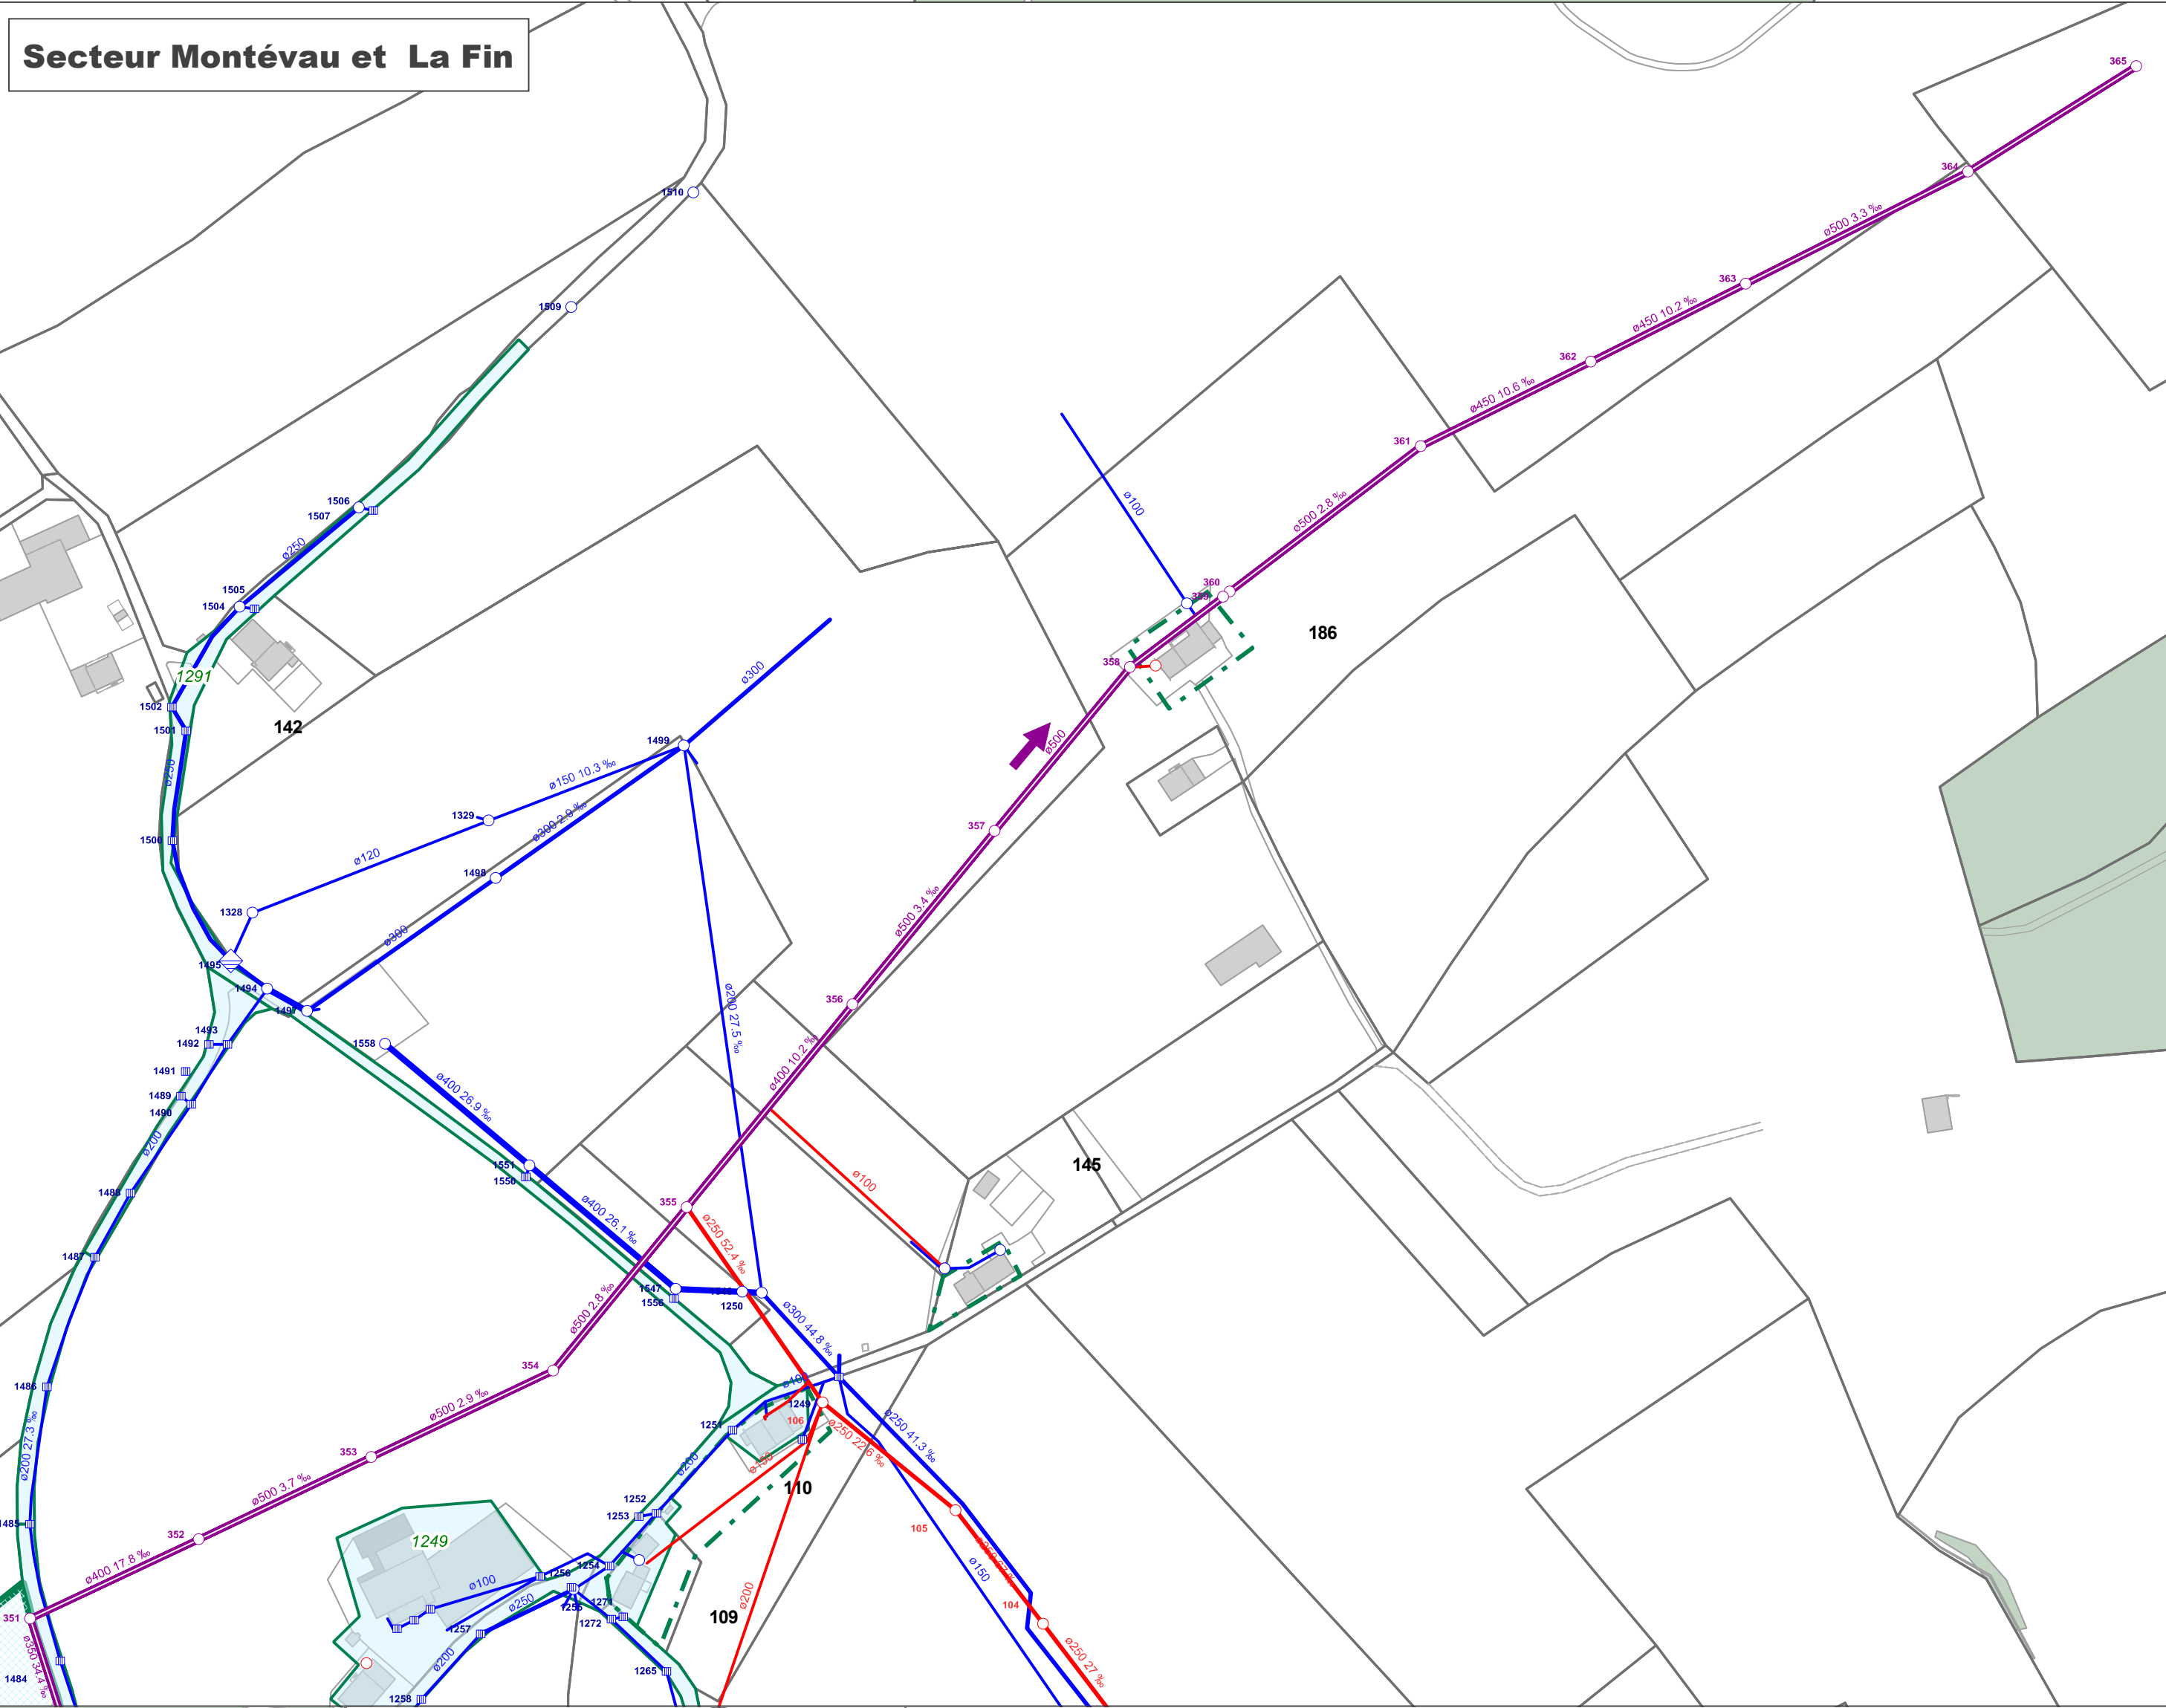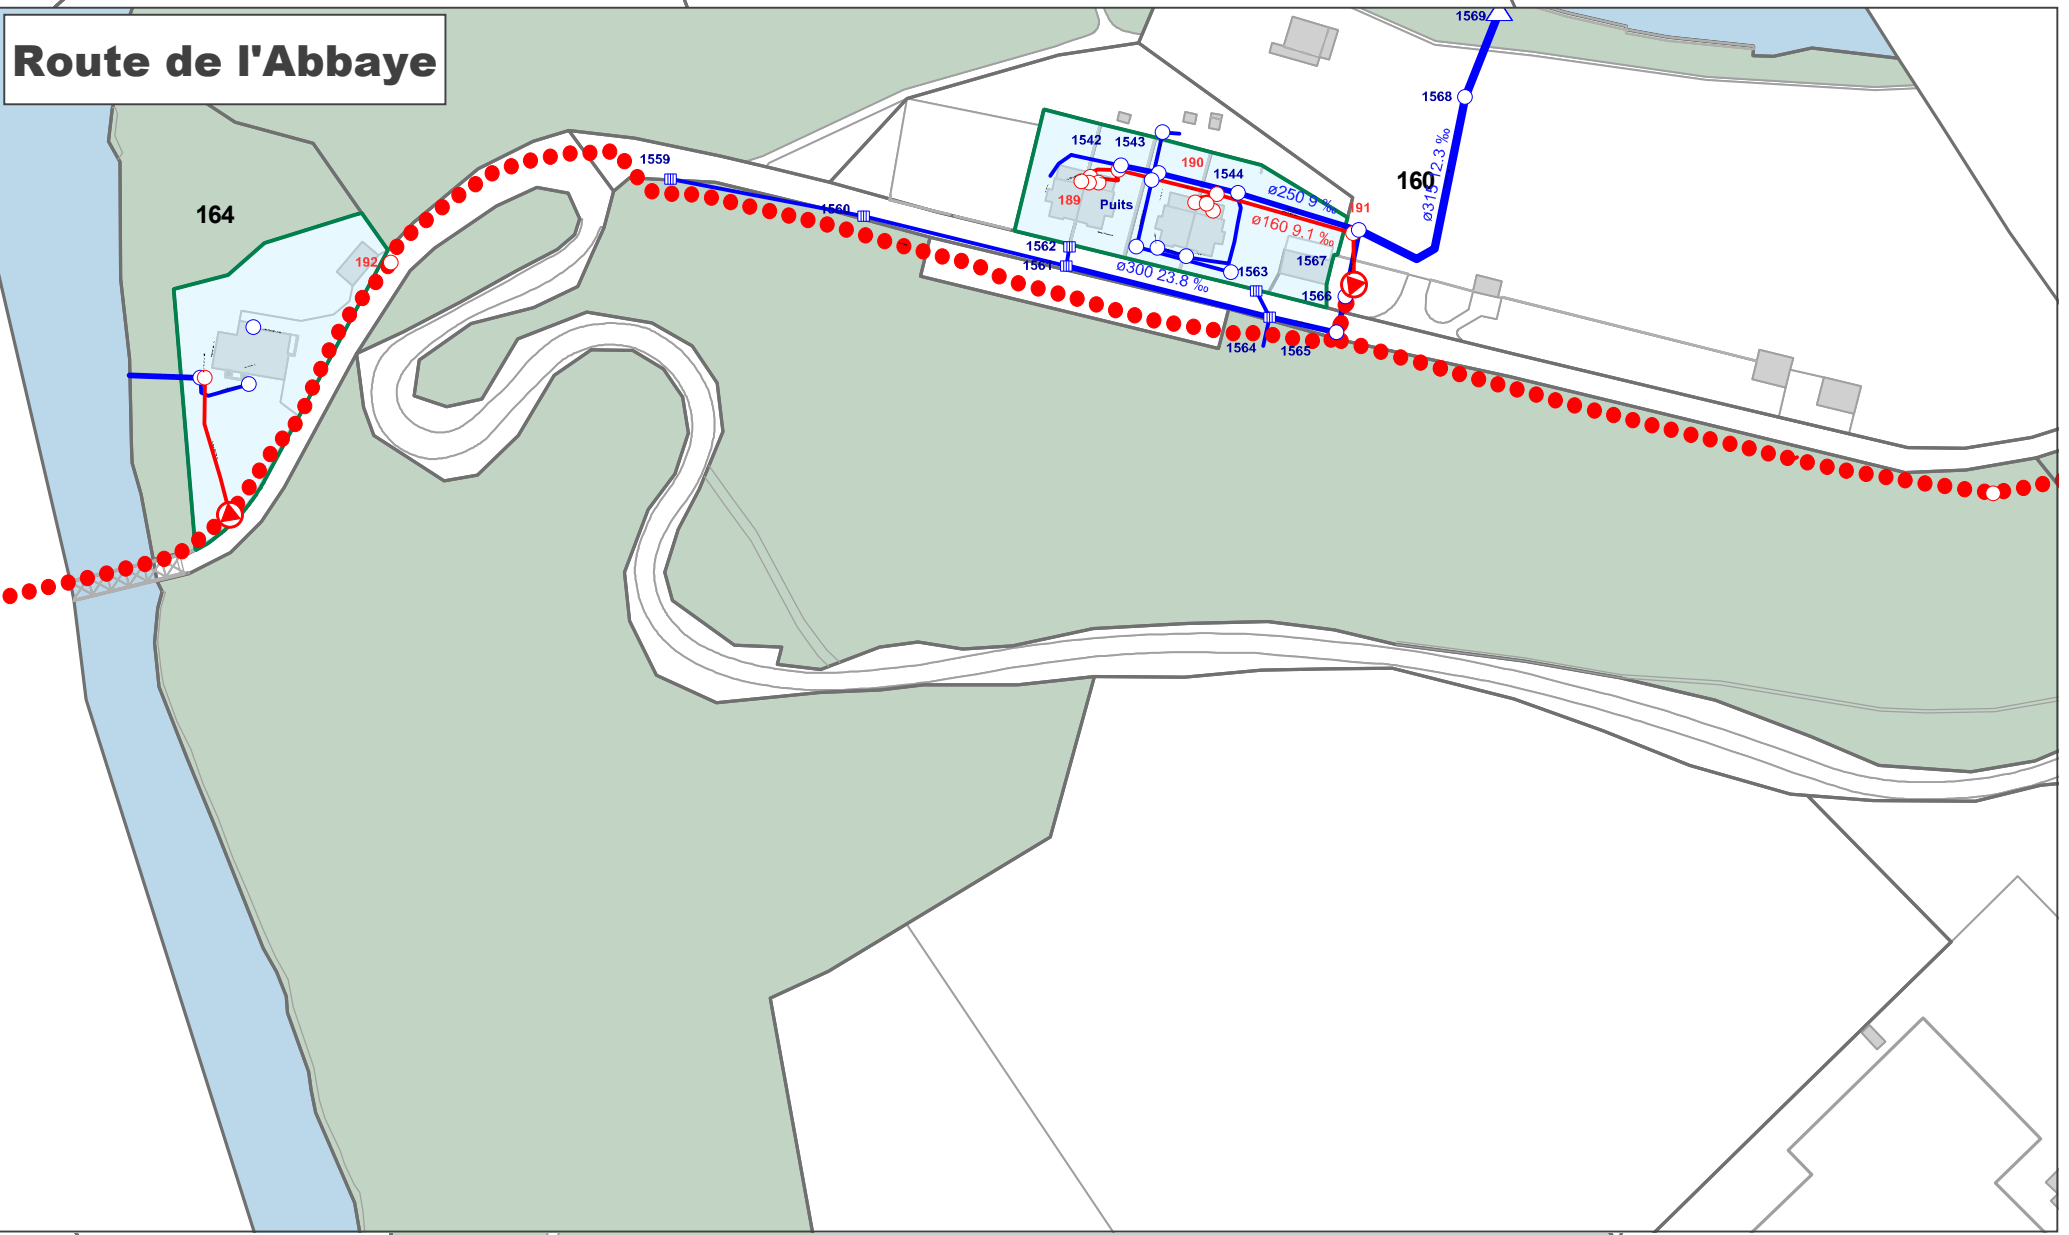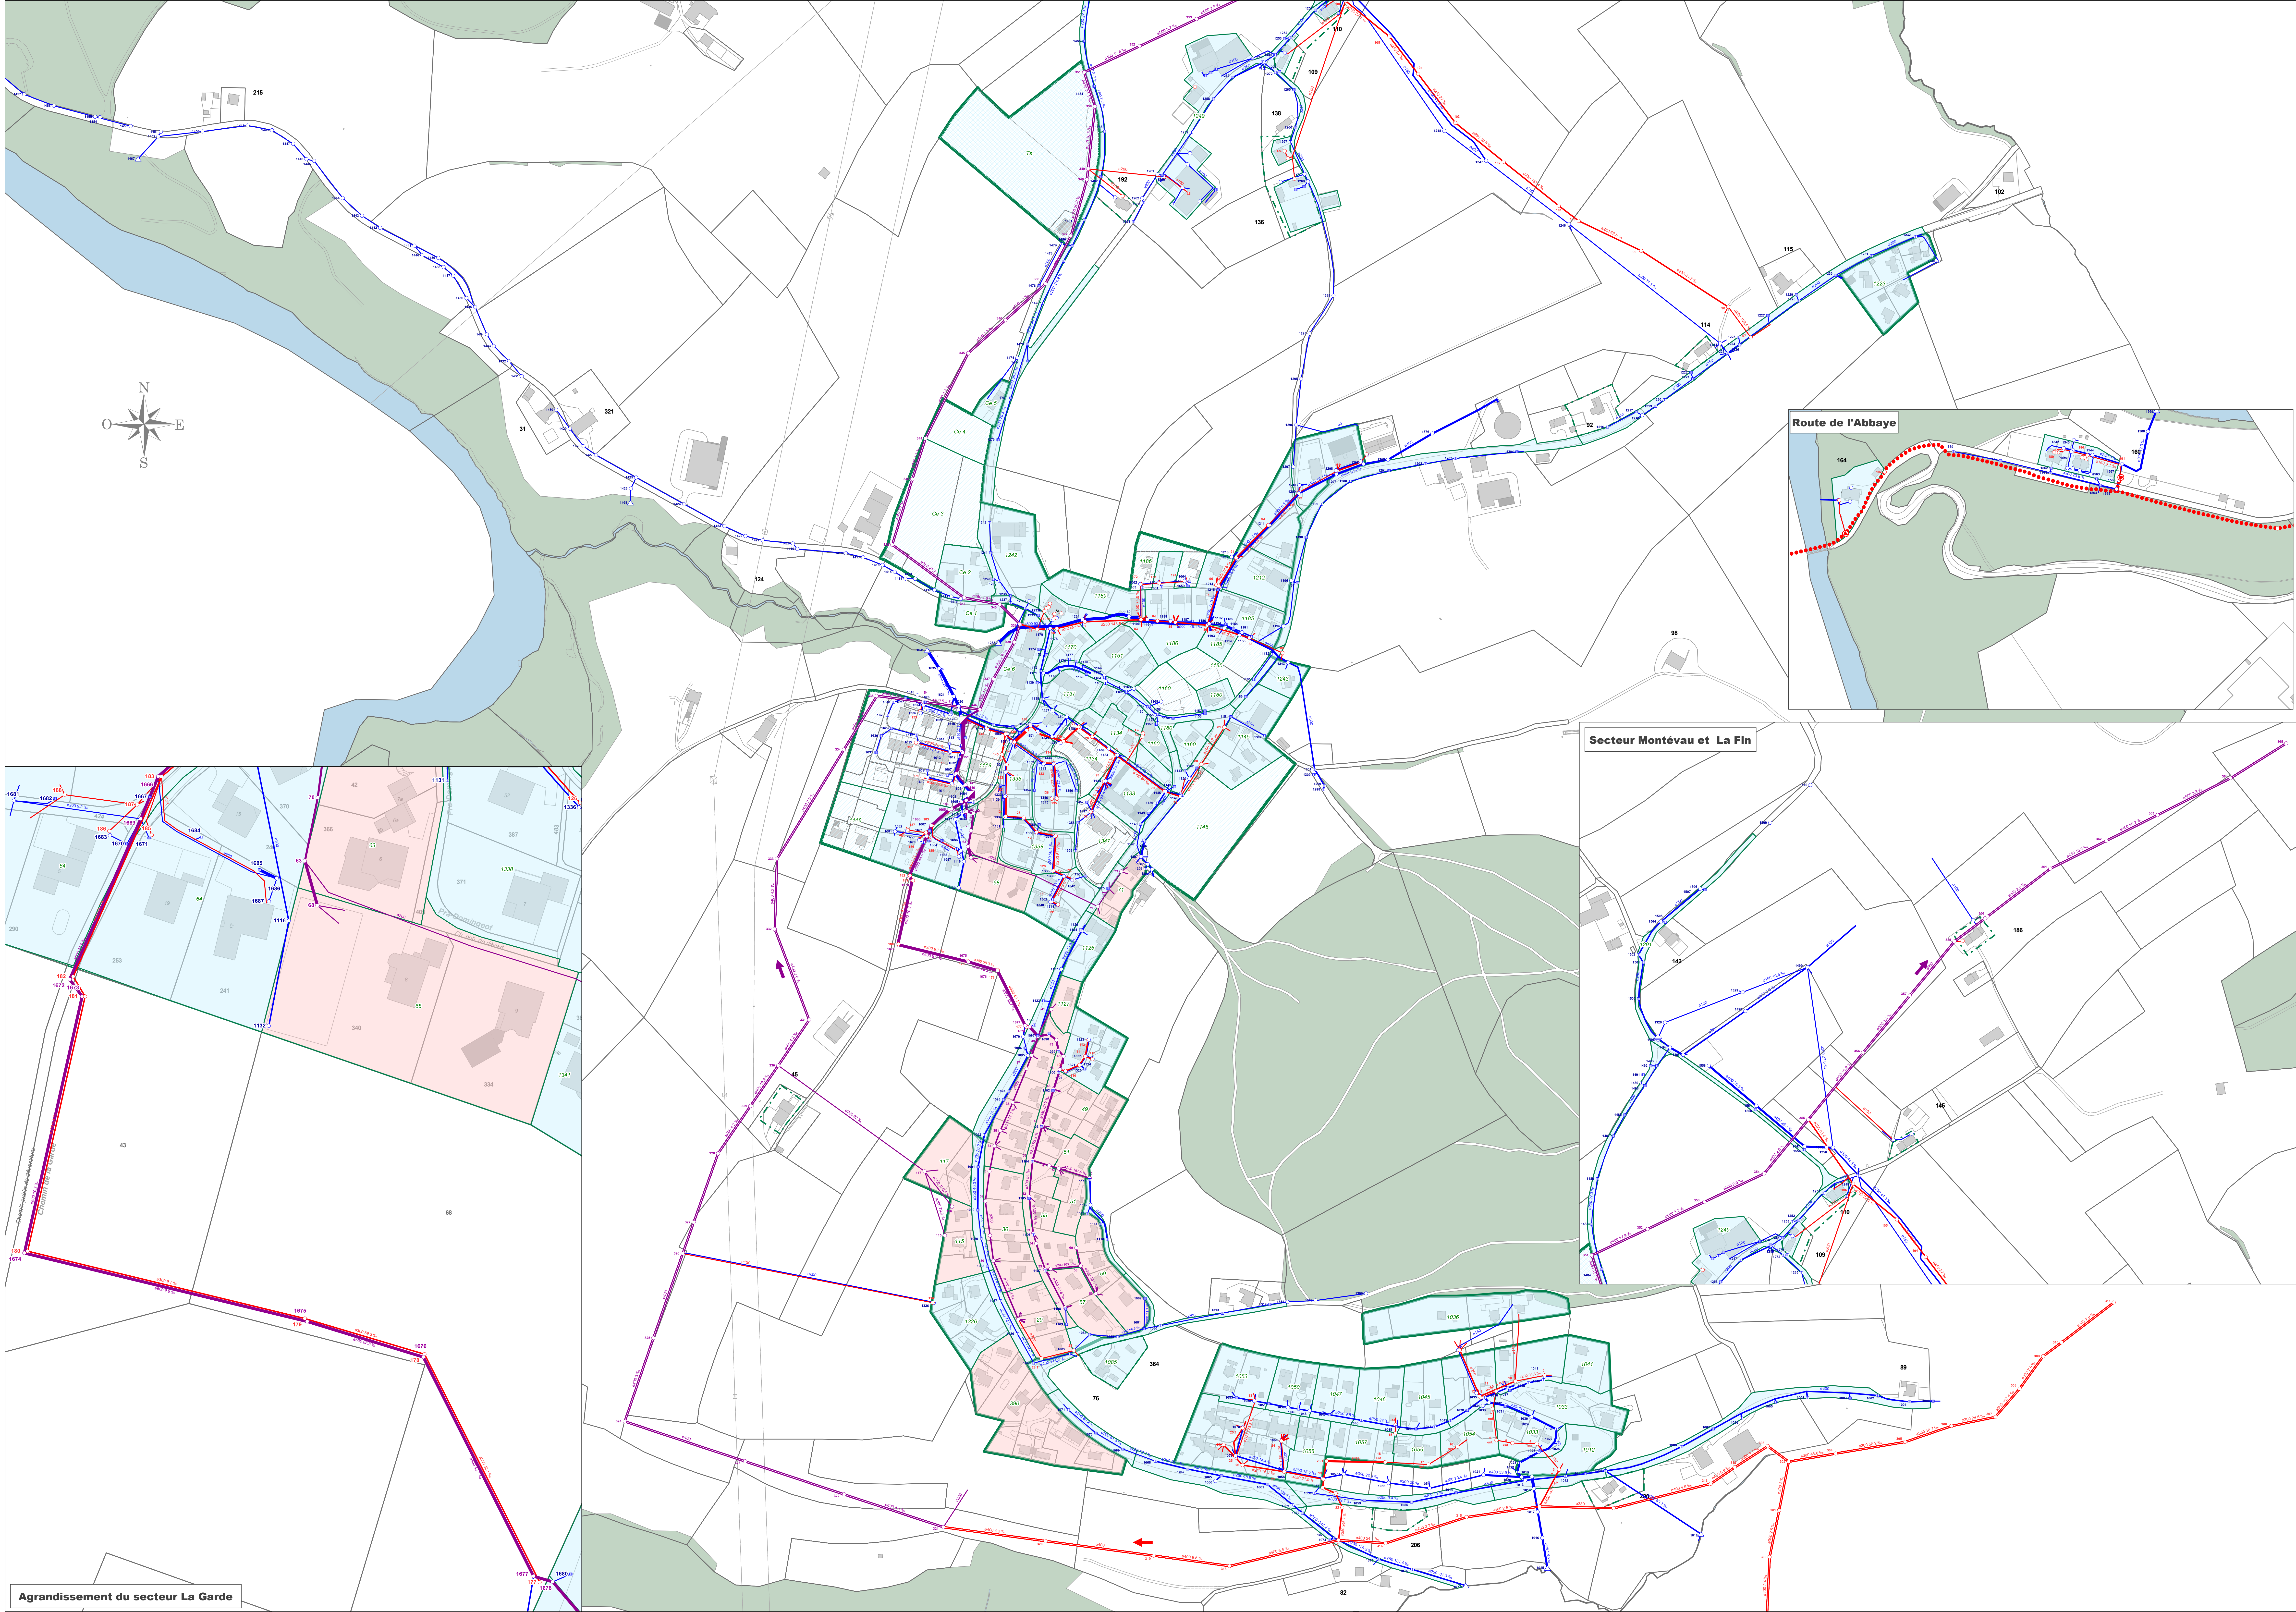

Agrandissement du secteur La Garde



Commune d'Arconciel

MISE EN CONSULTATION
PUBLIQUE

PLAN GENERAL
D'EVACUATION DES EAUX

Approuvé par le conseil
communal, le

Le Syndic Le Secrétaire

ETAT DE L'INFILTRATION
SYNTHESE

Situation 1:5'000



Grand'Place 14 - 1700 Fribourg
Tél. 026/262 10 11 - Fax 026/262 10 59
info@ribi.ch
Email: info@ribi.ch

Avenue Montchoisi 21 - 1008 Lucerne
Tél. 021/617 64 42 - Fax 021/617 64 51
info@ribi.ch
Email: info@ribi.ch

Plan n°
671PG/7105-1
Format
85 x 110 cm
Dessiné
Janvier 2000 GA

Contrôle:
Août 2008 GSB/J
Modifié:
Août 2008 SS
Modifié:

