

PLAN DE SITUATION

Communes : BOIS-D'AMONT
VILLARSEL-SUR-MARLY

Echelle : 1 : 1000

Plan : 4, 42


Coordonnées :
Y = 2'579'150
X = 1'178'800

MODIFICATION DE LA LIMITE COMMUNALE



SITUATION SELON VERBAL DE ROUTE EN COURS
(Sous réserve de l'approbation des services cantonaux et communaux)

	Limite communale modifiée
	Limite communale nouvelle
	Surface concernée 2455 m ²

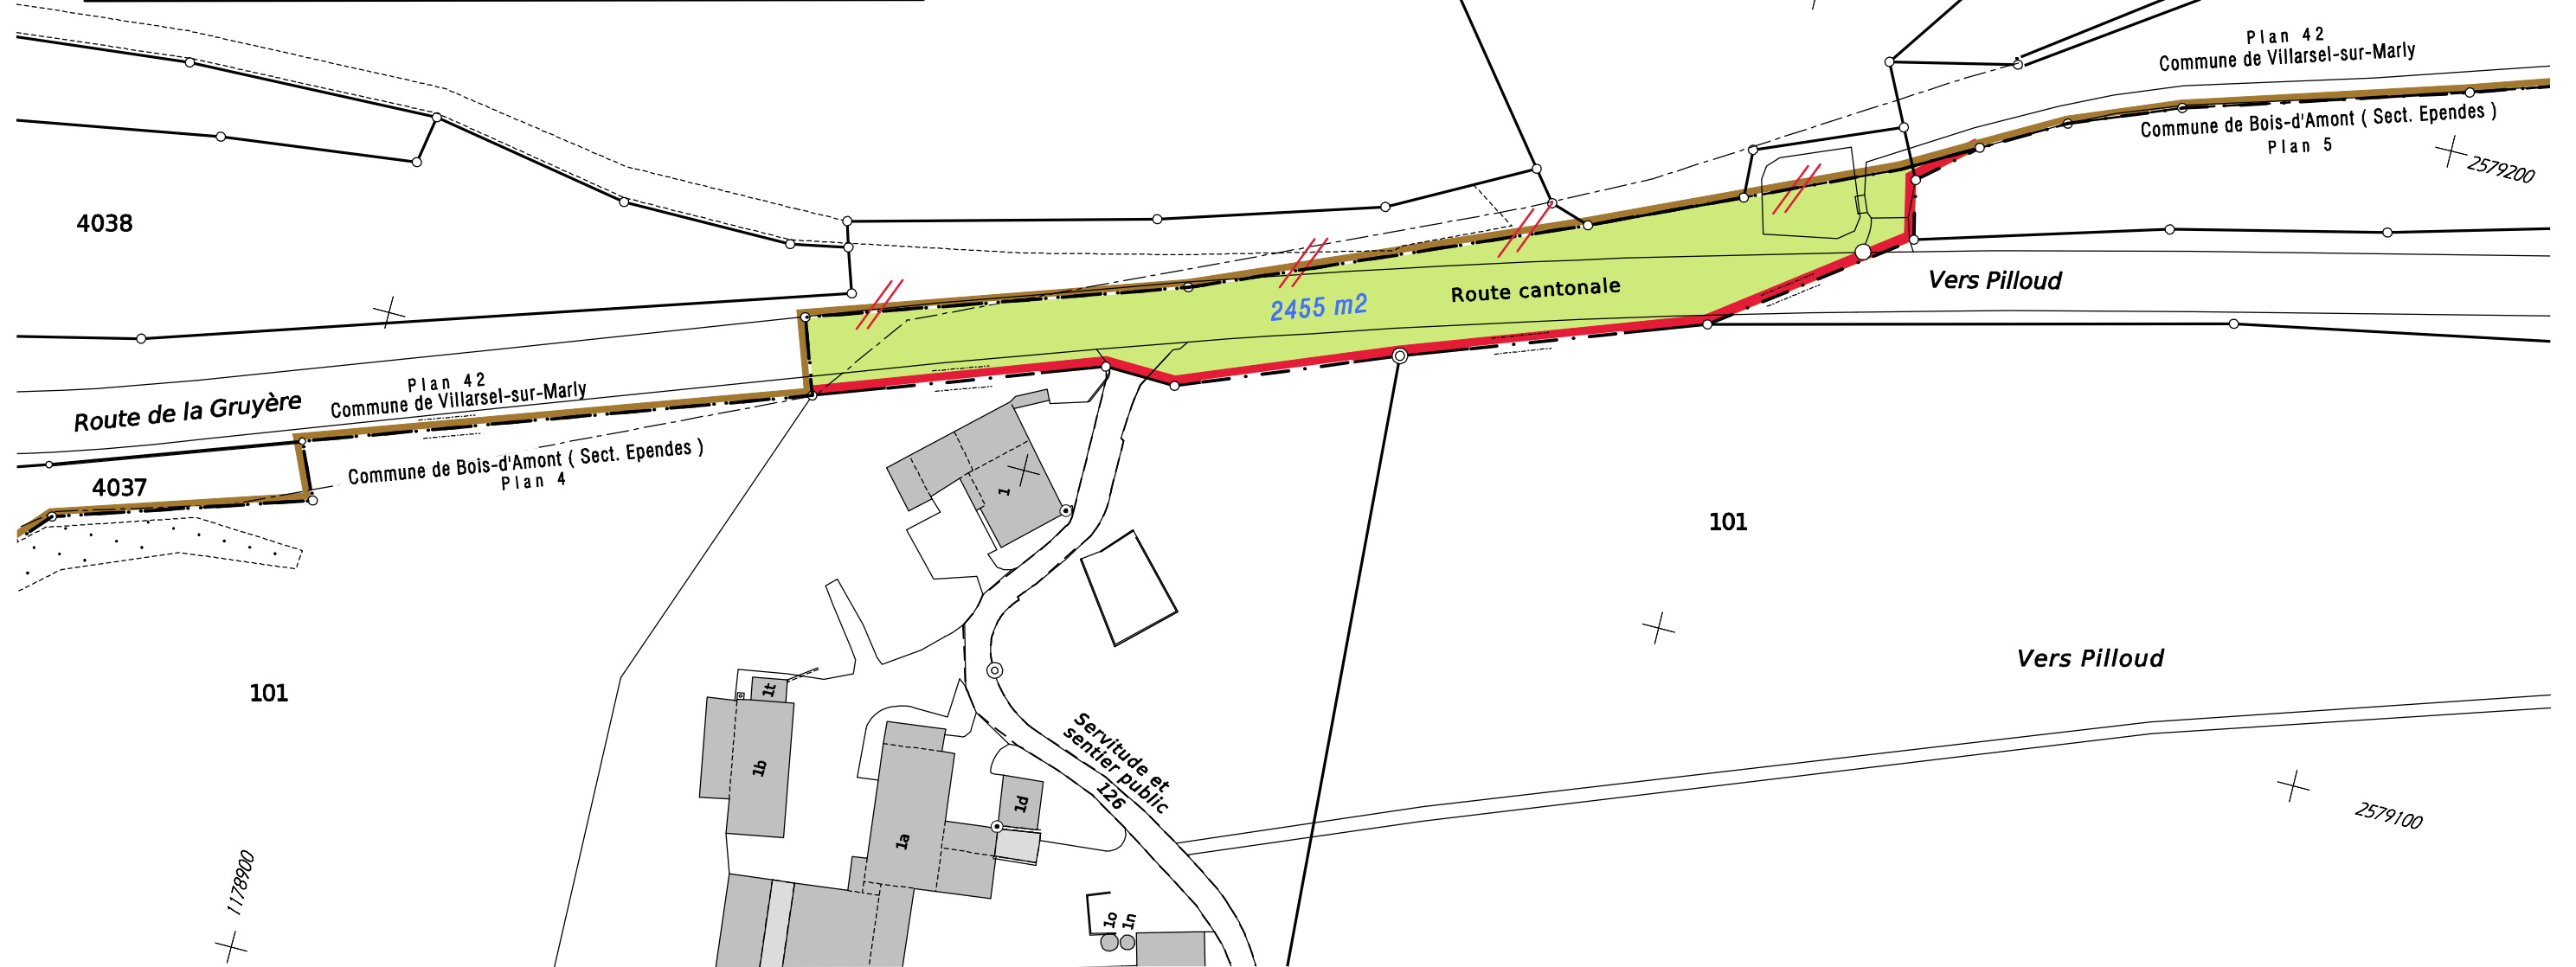

Luc Déglise
Ing. géomètre officiel EPFL
Rue Hans-Fries 5
1700 FRIBOURG

Tél. 026-347.17.00
Fax 026-347.17.09
E-mail: info@deltageo.ch

Fribourg, le 19.09.2022
Aut. No 022/22.01.01/000
Réf. No 25543

\$dwgW:\INTERLIS\Mutation\218911000488\
Limite-communale.pcd