344.0	Commune d'Arconciel - Plan d'aménagement de détail	échelle:	1:500, 1:200
344 _Complément au PAD 2020.10.19 _modification rouge 2021.09.24. pln	**PAD / Péloula**	date:	30.09.2021
	PLAN GENERAL 344.01 bis	dessinateur/trice:	HD
	BUREAU D'ARCHITECTURE ANDRE VONLANTHEN SA - AVRY-BOURG 11 - 1754 AVRY-SUR-MATRAN TEL 026 / 470 20 66 - FAX 026 / 470 20 68 - office@avsa.ch	modifications	

MODIFICATIONS

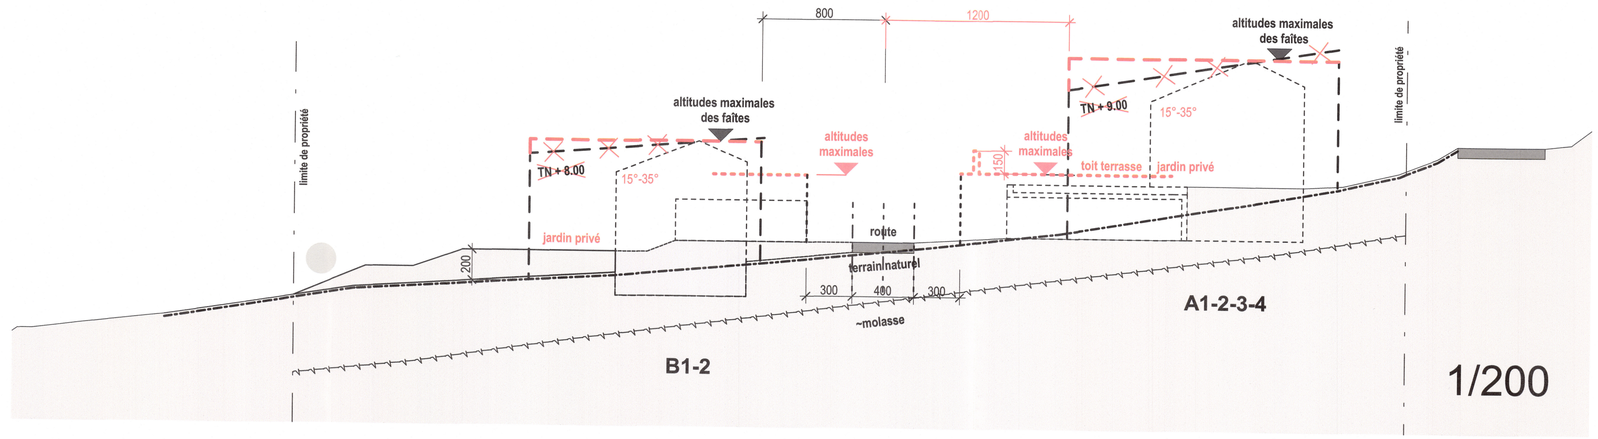

Etat des modifications du 30.09.2021

Les éléments en rouge sont nouveaux

Les éléments barrés sont supprimés

Eléments contraignants pour les autorités et les particuliers :

- ~~limite du PAD~~ périmètre du PAD
- ~~secteurs existants~~ périmètres existants
- EX 1/2/3/4 périmètres d'évolution existants
- accès existants
- A/B 1/2/3/4 périmètres d'évolution principaux des constructions
- périmètres d'évolution secondaires des constructions
- route de ~~desserte~~ quartier
- espace semi-privé / acces
- jardins ~~privatifs~~ privés des habitations
- espace jardin - ~~parking~~ / stationnement, toit terrasse
- liaison piétonne
- 709.00 directions et altitudes maximales des faîtes (pour EX1, EX2, EX3, EX4)
- 706.00 altitudes maximales des périmètres secondaires
- haie basse naturelle
- prairie maigre
- accès véhicules motorisés vélos et piétons (situation indicative)
- place centrale
- arbre majeur
- arbre d'avenue (situation indicative)
- arbre protégé

Eléments indicatifs :
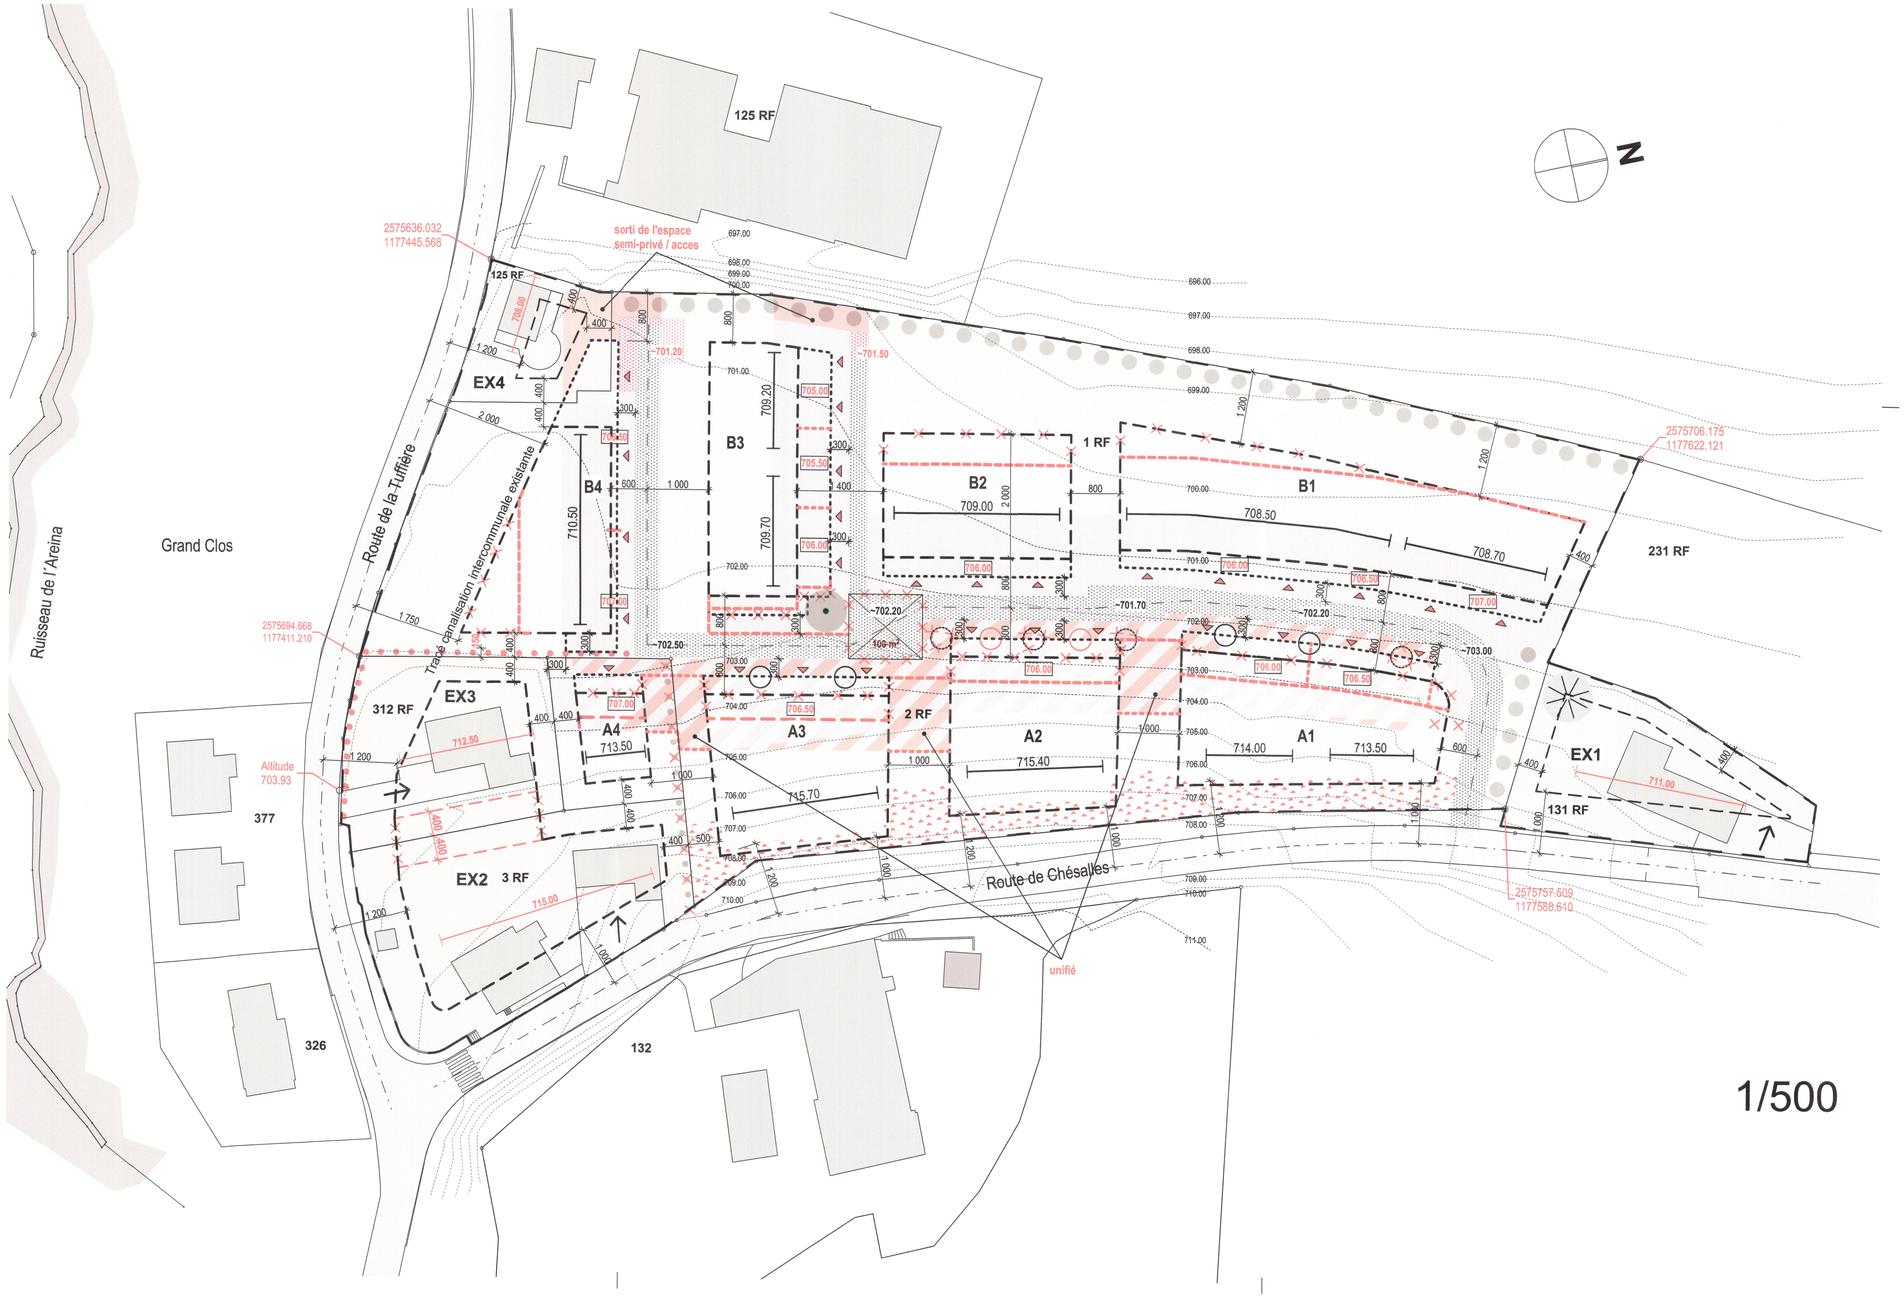
- 702.20 altitudes projet route de quartier
- 703.00 courbes de niveaux
- bâtiments existants