


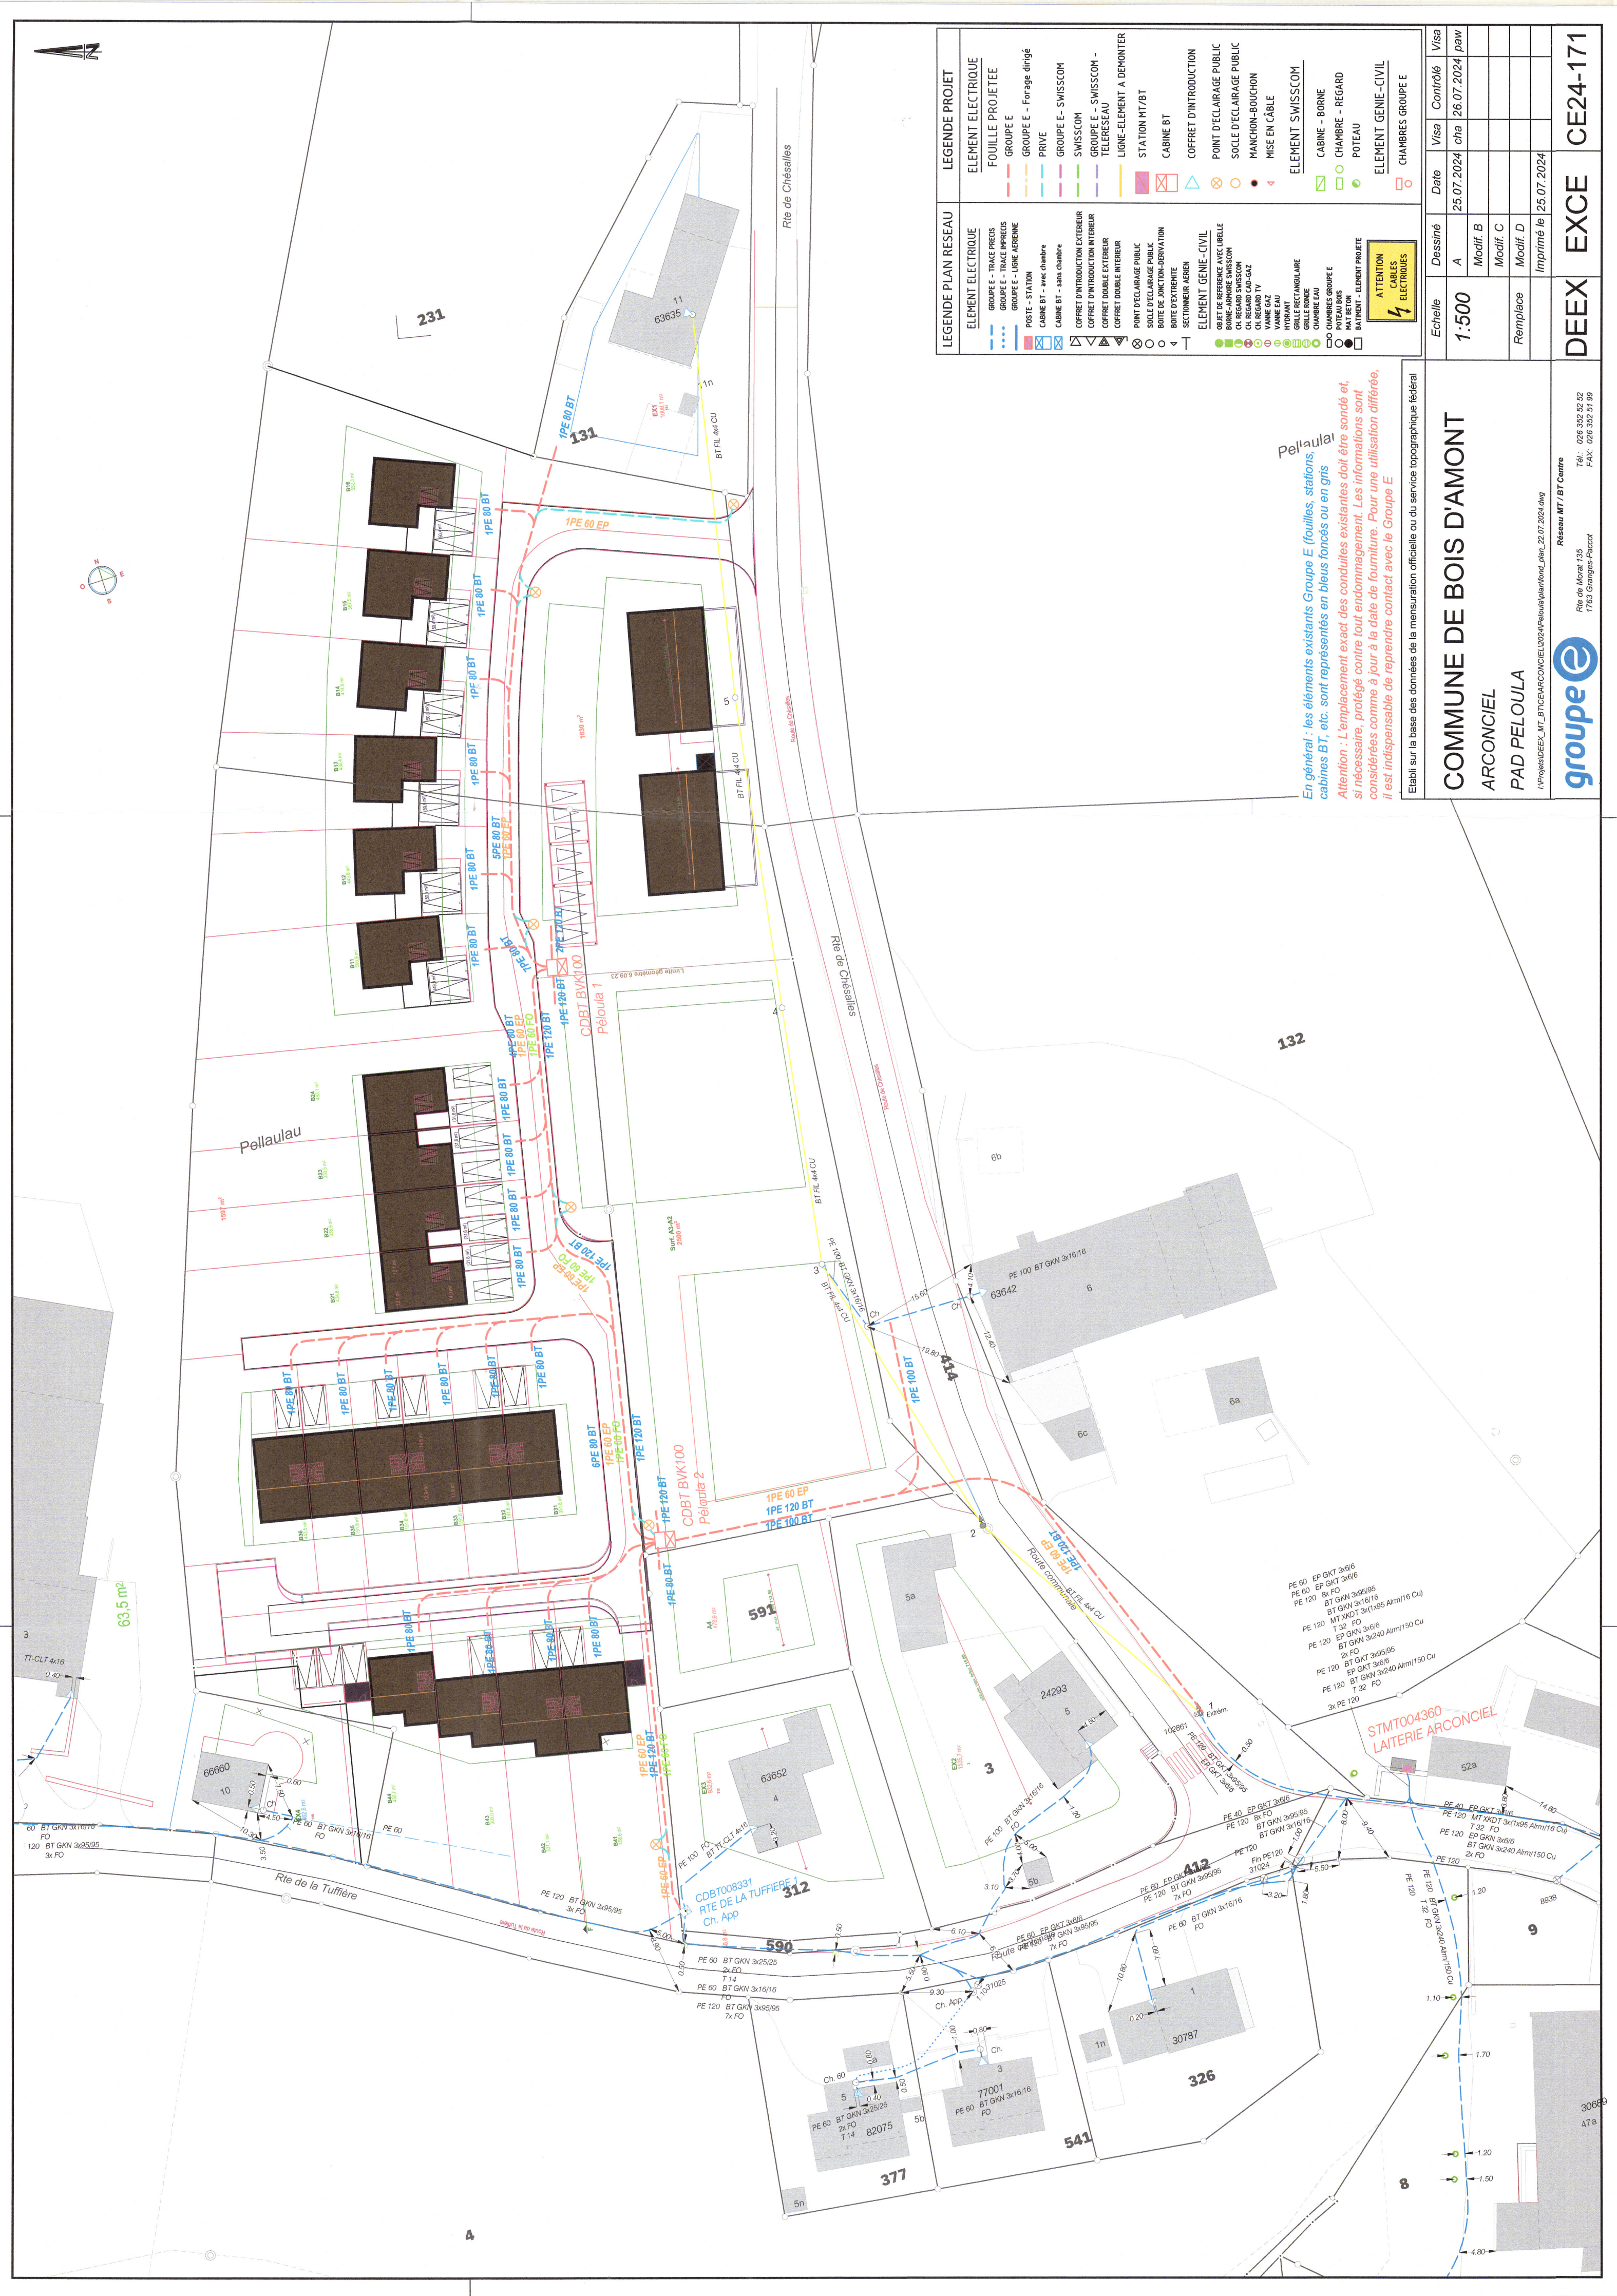

LEGENDE PLAN RESEAU	LEGENDE PROJET
<u>ELEMENT ELECTRIQUE</u> --- GROUPE E - TRACE PRECIS --- GROUPE E - TRACE IMPRECIS --- GROUPE E - LIGNE AERIEENNE POSTE - STATION CABINE BT - avec chambre CABINE BT - sans chambre COFFRET D'INTRODUCTION EXTERIEUR COFFRET D'INTRODUCTION INTERIEUR COFFRET DOUBLE INTERIEUR COFFRET DOUBLE EXTERIEUR POINT DE DECLARAGE PUBLIC SOCLE DE DECLARAGE PUBLIC BOITE DE JONCTION-RESERVATION BOITE D'EXTREMITÉ SECTIONNEUR ABRIEN <u>ELEMENT GENIE-CIVIL</u> BOIT DE REFERENCE AVEC CIBLELLE BOIT DE REFERENCE CH REGARDE AD-GENIE CH REGARDE CAD-GAZ CH REGARDE TV CH REGARDE VAINES EAU HYDRAUT GRILLE RECTANGULAIRE CHAMBRAS GROUPE E CHAMBRAS GROUPE E POTEAU DMS BATIMENT - ELEMENT PROJETE ATTENTION CABLES ELECTRIQUES	<u>ELEMENT ELECTRIQUE</u> FOUILLE PROJETEE GROUPE E - Forage dirigé PRIVE GROUPE E - SWISSCOM SWISSCOM GROUPE E - SWISSCOM - TELERESEAU LIGNE-ELEMENT A DEMONTER STATION MT/BT CABINE BT COFFRET D'INTRODUCTION PUBLIC POINT D'DECLARAGE PUBLIC SOCLE DE DECLARAGE PUBLIC MANCHON-BOUCHON MISE EN CÂBLE <u>ELEMENT SWISSCOM</u> CABINE - BORNE CHAMBRAS - REGARD POTEAU <u>ELEMENT GENIE-CIVIL</u> CHAMBRAS GROUPE E

Echelle	Dessiné	Date	Visa	Contrôlé	Visa
1.500	A	25.07.2024	cha	26.07.2024	paw
	Modif. B				
	Modif. C				
Remplace	Modif. D				
	Imprimé le	25.07.2024			
DEEX	EXCE	CE24-171			

Etabli sur la base des données de la mensuration officielle ou du service topographique fédéral

COMMUNE DE BOIS D'AMONT

ARCONCIEL

PAD PELOULA

I:\Projets\DEEX_MT_BT\CEA\CONCIE\2024\Planfond\plan_fond_22.07.2024.dwg

groupe e

entre

Tél.: 026 352 52 52

Rte de Morat 135

groupe e

ntre
Tél.: 026 352 52 52

Tél.: 026 352 52 52

Rte de Morat 135

groupe e

ntre
Tél.: 026 352 52 52

Tél.: 026 352 52 52

Rte de Morat 135

groupe e