344	Commune de Bois-d'Amont - Plan d'aménagement de détail	échelle:	1:500, 1:200
	PAD / Péloula	date:	30.09.2021
344 _Complémentaire 2 au PAD 2021.09.03 cb.pln	**PLAN GENERAL 344.01**	dessinateur/trice:	HD-CB
	BUREAU D'ARCHITECTURE ANDRE VONLANTHEN SA - AVRY-BOURG 11 - 1754 AVRY-SUR-MATRAN TEL 026 / 470 20 66 - FAX 026 / 470 20 68 - office@avsa.ch	modifications	**6.02.2024**

Requérants et/ou propriétaires :		Signatures :	
art. 1	Hoirie Python : Python Hélène. Bongard Margareth, Python Laurette, Python Olivier, Python Stéphane, Python Henri	p.p : Python Hélène p.p : Bongard Margareth	....
art. 2	Gendre Management SA		.....
art. 3	Bazzucchi Gregory, Bazzucchi Radita-Mihaela		.....
art. 592	Bulliard Philippe	p.p : Vonlanthen André	.....
art. 131	Ménétrey Rosalie, Ménétrey Matthieu	p.p : Ménétrey Matthieu	.....
art. 231	Python Louis	p.p : Vonlanthen André	.....
art. 312	Orphanos Yannis, Hayoz Valérie		.....
art. 590	Trinchan Yolande, Trinchan Michel	p.p : Trinchan Michel	.....
art. 591	Hoirie Trinchan : Krattinger Christine, Trinchan Bernard, Trinchan Gérard, Trinchan Michel, Trinchan Philippe	p.p : Trinchan Michel	.....

Mis à l'enquête publique par publication dans la feuille officielle n° 15 du 12 avril 2024

Adopté par le Conseil communal, La Secrétaire : Le Syndic :

Arconciel, le 27 mai 2024

Approuvé par la Direction du développement territorial, des infrastructures, de la mobilité et de l'environnement : Le Conseiller d'Etat, Directeur :

Fribourg, le 23 AVR. 2025

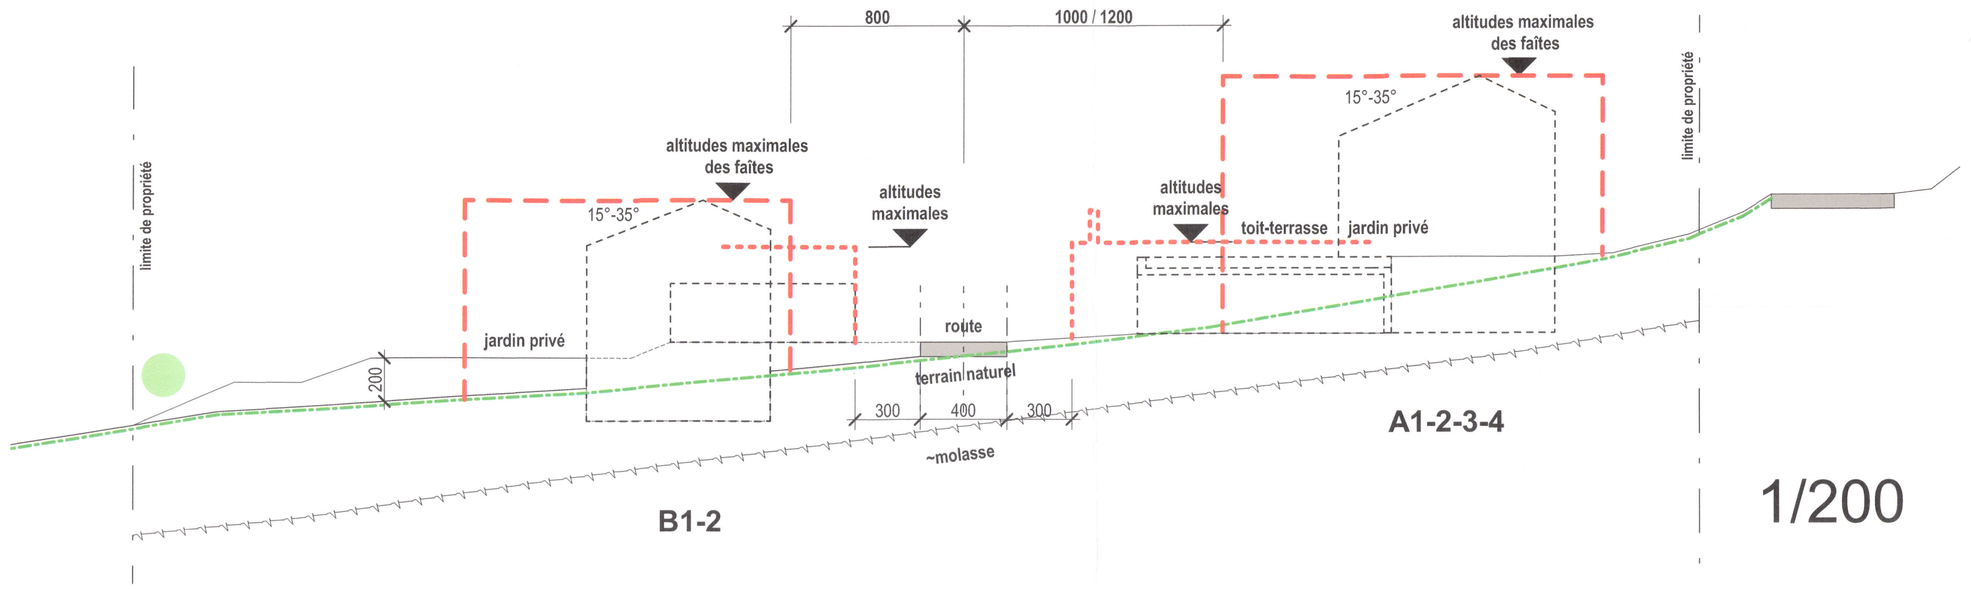

1/200

1/500

Eléments contraignants pour les autorités et les particuliers :

- périmètre du PAD
- secteurs existants
- EX 1/2/3/4 — périmètres d'évolution existants
- accès existants
- limites secteurs à urbaniser A & B
- A/B 1/2/3/4 — périmètres d'évolution principaux des constructions
- périmètres d'évolution secondaires des constructions
- route de quartier
- espaces semi-privatifs / accès
- espaces jardins
- espaces jardins / stationnements / toits-terrasses
- accès piétons
- 709.00 — directions et altitudes maximales des faîtes
- 706.00 — altitudes maximales périmètres secondaires
- haie basse naturelle
- prairie maigre
- accès véhicules motorisés vélos et piétons (situation indicative)
- arbre majeur
- arbre d'avenue (situation indicative)
- arbre protégé

Eléments indicatifs :

- ~702.20 — altitudes de projet de la route de quartier
- 703.00 — courbes de niveaux
- bâtiments existants